

POLÍTE DOPRAVNÍ ZNAČENÍ
VODROVNĚ ZNAČENÍ



VYHRÁZENÉ PARKOVIŠTĚ PRO VOZIDLO PŘEPRAVUJÍCÍ OSOBU TĚŽCE POSTIŽENOU NEBO OSOBU TĚŽCE POKYBOVĚ POSTIŽENOU

SMISLÉ ZNAČENÍ

STŮL, DEJ PREDNOST V JIZDĚ

NEJVIŠŠÍ POVOLENÁ RYCHLOST – 20km/h




VYHRÁZENÉ PARKOVIŠTĚ PRO INVALIDY S DOPLNKOVOU TABULKOU S POČTEM STÁNÍ

VYHRÁZENÉ PARKOVIŠTĚ S DOPLNKOVOU TABULKOU "ZAMĚŠTNAVÁNÍ A ZAKAZNÍCI AG PLASTICS"

IP4b - jednosměrný pruh

		Ing. Hana Zákoucká arch. inž. pozemní stavby 00010099 IČ: 49498073 rodní č. 251 02 018000 tel. 71 135 44 44 z.s.p.s. hana@hanazakoucka.cz	
Stavovité:	Bimmo invest s.r.o., Čechova 67/52 289 22 Lysá nad Labem	Vypracoval:	Ing. Hana Zákoucká
Místo stavby:	Milovická, Topolovův ulice k.ú. Benetická Vrutice parc.č.1389/3	Datum:	03/2017
Area VYSTAVBA ZAVODU AG PLASTICS – 2.ETAPA		Skupit. dokumentace:	OPS
Objekt:	SO-09 KOMUNIKACE	Začíná č.:	2017-01
Úroveň:	DOPRAVNÍ ZNAČENÍ	Měřítko:	1:500
		č. výměru:	02.4-05a

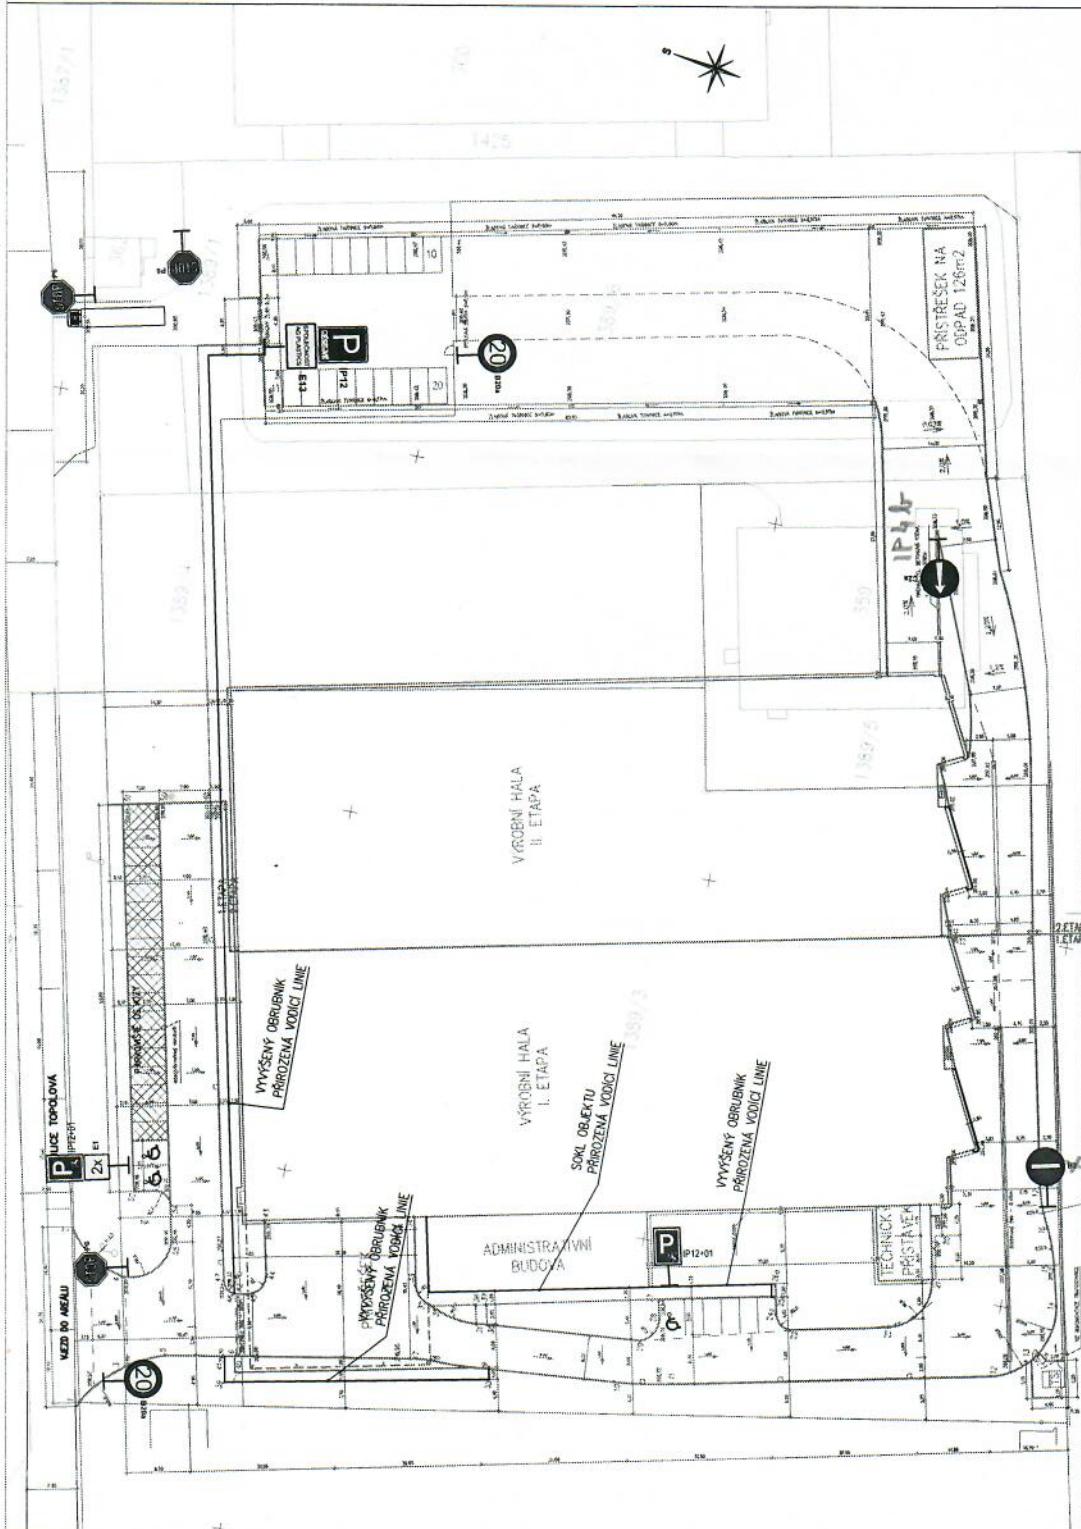

MĚSTSKÝ ÚŘAD
odbor dopravy
289 22 Lysá nad Labem

OD/24783/17/Nov

Nová!