SITUACE - ČÁST 1 M 1:250

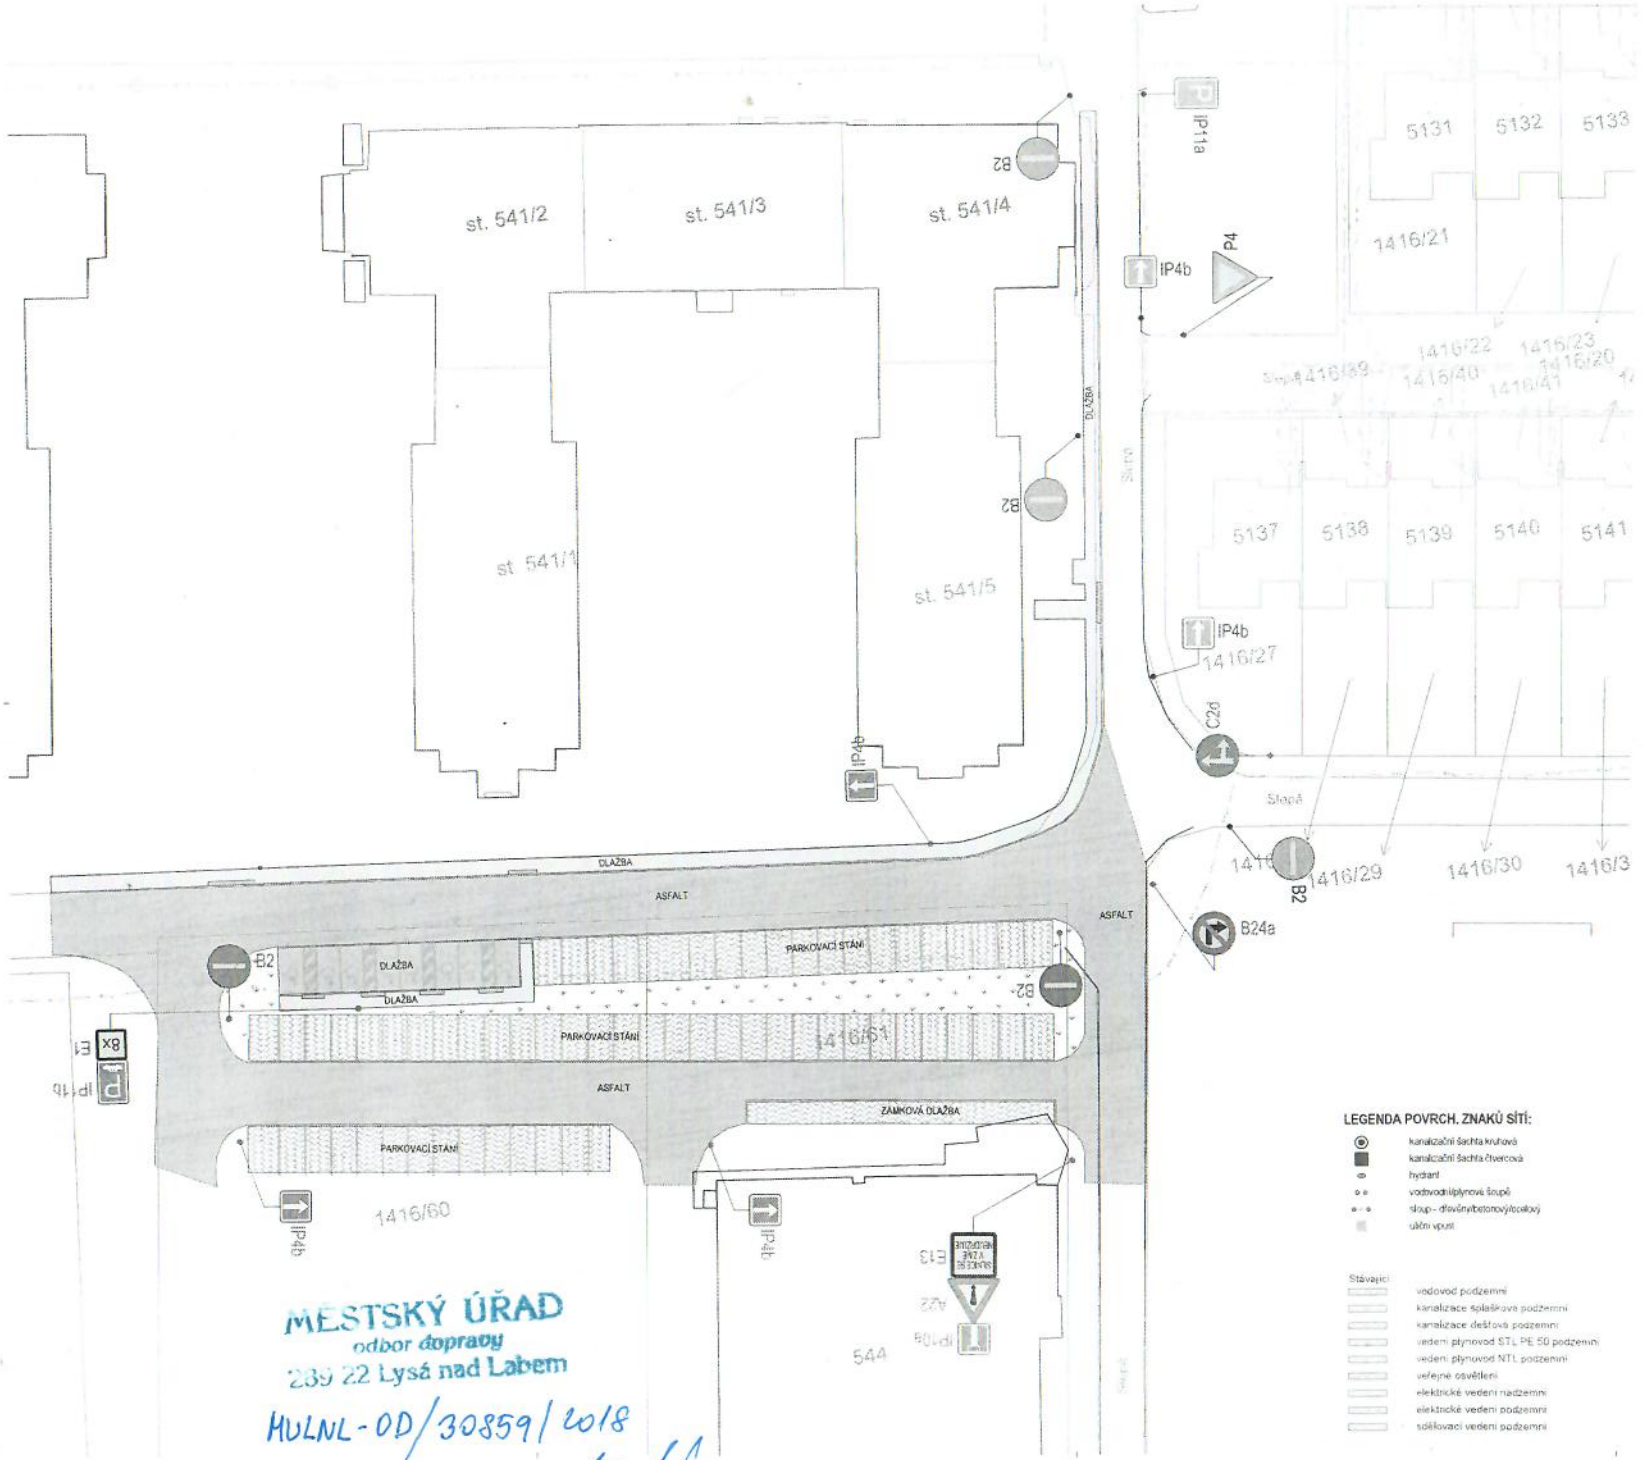

TECHNICKÁ INFRASTRUKTURA - IO 06 - KOMUNIKACE A ZP.PLOCHY

LEGENDA

- Stávající stav
- ŘEZANÁ SPÁRA 50 mm
- BET. OBRUBA CHODNÍKOVÁ ABO 16-10 PŘEVÝŠENÁ +12cm
- BET. OBRUBA CHODNÍKOVÁ ABO 16-10 NEPŘEVÝŠENÁ
- BET. OBRUBA SILNIČNÍ ABO 2-15 N PŘEVÝŠENÁ +2cm
- BET. OBRUBA SILNIČNÍ ABO 2-15 PP PŘECHODOVÁ I/P
- ZÁHONOVÁ OBRUBA BETONOVÁ ABO 9-20 NEPŘEVÝŠENÁ
- ZÁHONOVÁ OBRUBA BETONOVÁ ABO 9-20 PŘEVÝŠENÁ +6 cm
- VLASTNICKÁ HRANICE dle KN
- PARCELNÍ ČÍSLO - STAVEBNÍ / POZEMKOVÁ

LEGENDA DOPRAVNÍHO ZNAČENÍ:

- vodorovné dopravní značení - stávající
- svislé dopravní značení - stávající
- VODOROVNÉ DOPRAVNÍ ZNAČENÍ - NAVRŽENÉ
- SVISLÉ DOPRAVNÍ ZNAČENÍ - NAVRŽENÉ

LEGENDA PLOCH:

CHODNÍK ZÁMKOVÁ DLAŽBA/SLEPECKÁ DLAŽBA) :
nemotoristická komunikace s vyloučenou automobilovou dopravou

typ D2-D-2	- zámková dlažba šedá tloušťky	60 mm
	- pískové lože tloušťky	30 mm
	- štěrkodrť ŠD tloušťky	200 mm
	CELKEM	290 mm

KOMUNIKACE-PLNÁ SKLADBA: motoristická komunikace pravidelně pojížděná osobními automobily a občas lehkými nákladními automobily, třída dopravního zatížení TDZ VI

typ D1-N-6	- asfaltový beton ACO11	40 mm
	- spojovací postřik SPA	0,5 kg/m2
	- asfaltový beton ACP16+	70 mm
	- infiltrační postřik IP	1,0 kg/m2
	- Stabilizace cementová SC 8/10	130 mm
	- štěrkodrť ŠD A tloušťky	200 mm
	CELKEM	440 mm

PARKOVIŠTĚ šedá kostka : motoristická komunikace pravidelně pojížděná osobními automobily a občas lehkými nákladními automobily, třída dopravního zatížení TDZ V

typ D1-D-1	- zámková dlažba šedá tloušťky	80 mm
	- pískové lože tloušťky	40 mm
	- stabilizace cementová SC8/10	160 mm
	- štěrkodrť ŠD	200 mm
	CELKEM	480 mm

PARKOVIŠTĚ-vsakovací dlažba: motoristická komunikace pravidelně pojížděná osobními automobily a občas lehkými nákladními automobily, třída dopravního zatížení TDZ V

typ D1-D-1	- zámková dlažba vsakovací tloušťky	80 mm
	- pískové lože tloušťky	40 mm
	- stabilizace cementová SC8/10	160 mm
	- štěrkodrť ŠD	200 mm
	CELKEM	480 mm

ZATRAVNĚNÁ PLOCHA: zhutněná pláň pokryta vrstvou ornice a oseta travním semenem 2c

	- oseti travním semenem	0,25 kg/m2
	- ornice	100 mm
	CELKEM	100mm

LEGENDA POVRCH. ZNAKŮ SÍTÍ:

- kanalizační šachta kruhová
- kanalizační šachta čtvercová
- hydrant
- vodovodní/plynové sloupě
- sloup - dřevěný/betonový/ocelový
- uliční vpust

Stávající

- vodovod podzemní
- kanalizace splašková podzemní
- kanalizace dešťová podzemní
- vedení plynovod STL PE 50 podzemní
- vedení plynovod NTL podzemní
- veřejné osvětlení
- elektrické vedení nadzemní
- elektrické vedení podzemní
- sdělovací vedení podzemní

SKUTEČNÉ PROVEDENÍ STAVBY

IO 06 - KOMUNIKACE A ZP.PLOCHY

REGENERACE OBJEKTŮ ST.P.Č. 535, 540, 541
A SOUVISEJÍCÍCH PLOCH V MILOVICÍCH

Investor: Rodley s.r.o., Na výsluní 2306/18 Strašnice, P 10
Objednatel: Rodley s.r.o., Na výsluní 2306/18 Strašnice, P 10
k.ú. Milovice nad Labem, k.ú. Benátecká Vrutice

SPECIFIKACE STAVBY | GENERÁLNÍ PROJEKTANT | DOKUMENTACE PROJEKTU

ATELIER DOPRAVNÍCH STAVEB

SITUACE - ČÁST 1 | 03

MĚSTSKÝ ÚŘAD
odbor dopravy
289 22 Lysá nad Labem
HULNL-OD/30859/2018