

Dvořákova

Dukelská

Smetanova

Smetanova

Družstevní

Družstevní



POLICIE ČESKÉ REPUBLIKY  
KRAJSKÉ ŘEDITELSTVÍ POLICIE  
STŘEDOČESKÉHO KRAJE  
DOPRAVNÍ INSPEKTORÁT NÚJEDLÁRK  
Dne: 12. 10. 2018

Číslo: KRPB-304394-1100-2018-20  
Bez písemného vyřázení NEPLATÍ!

Dopravní značky B28+DT nutno umístit  
min. 7 dní před začátkem stavby!


MĚSTSKÝ ÚŘAD

odbor dopravy

239 22 Lysá nad Labem

MVLNL-0D/42544/2018 hand

Zodpovědná osoba Tomáš Březina	Vypracoval Tomáš Vydra	Kreslil Tomáš Vydra	<b>SEDOZ</b> DOPRAVNÍ ZNAČENÍ
Obyvatel Projektové Černá, Lysá n/L			
Akce Milovice, Dukelská - vodovodní přípojka			Format A4
			Měřítko
			Datum 10.10.2018
			Účel P&P
Obsah Návrh DIO			Číslo výkresu
			Platí

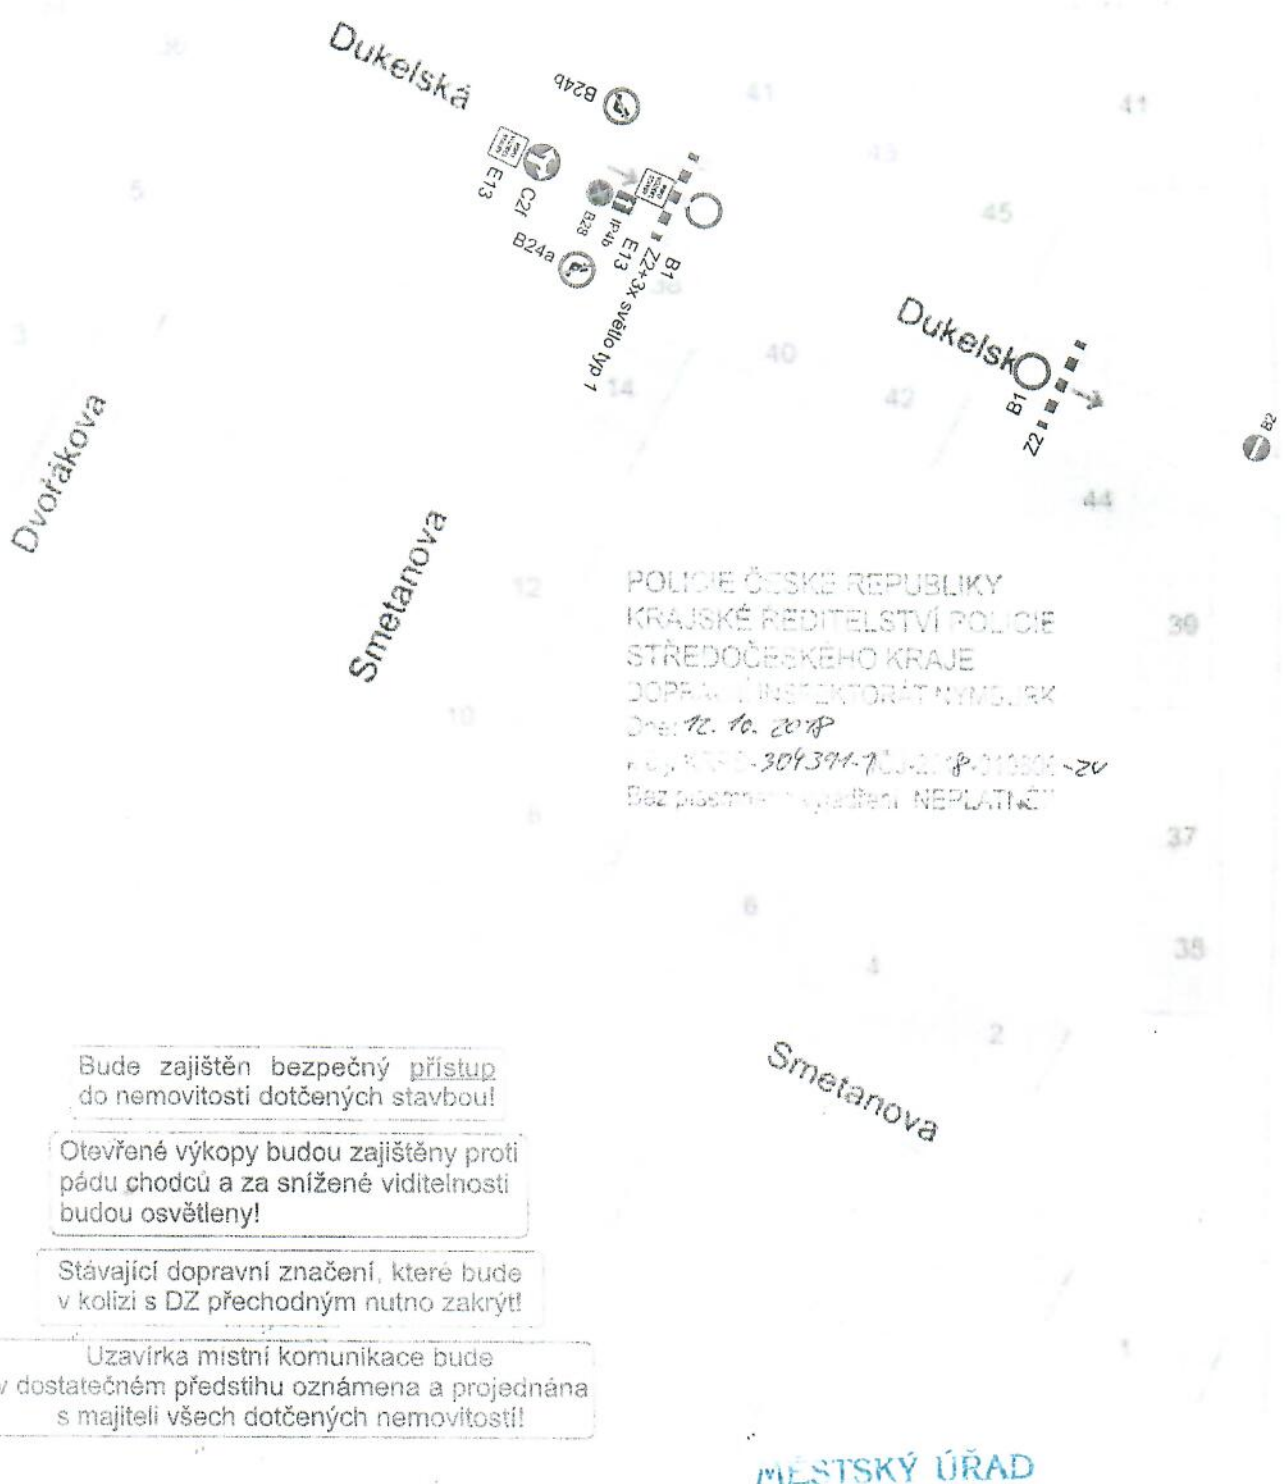

POLICIE ČESKÉ REPUBLIKY  
 KRAJSKÉ ŘEDITELSTVÍ POLICIE  
 STŘEDOČESKÉHO KRAJE  
 DOPRAVNÍ INSPEKTORÁT Nymb. RK  
 dne: 12. 10. 2018  
 číslo: 309394-72544/2018-20  
 Bez písemného vyřízení NEPLATÍ!

Bude zajištěn bezpečný přístup do nemovitosti dotčených stavbou!

Otevřené výkopy budou zajištěny proti pádu chodců a za snížené viditelnosti budou osvětleny!

Stávající dopravní značení, které bude v kolizi s DZ přechodným nutno zakrýt!

Uzavírka místní komunikace bude v dostatečném předstihu oznámena a projednána s majiteli všech dotčených nemovitostí!

V souladu s ust. § 25 odst. 6. písm. c. zák. č. 13/1997 Sb. a § 77 odst. 2 písm. b) zák. č. 361/2000 Sb., SOUHLASÍME se zvláštním užíváním pozemní komunikace a návrhem DIO.

por. Bc. Jan Štátný  
 npor. Bc. Josef Ulich, DiS.  
 vedoucí PČR DI Nymburk



MĚSTSKÝ ÚŘAD  
 odbor dopravy  
 239 22 Lysá nad Labem

MULNL - 0D / 72544 / 2018

Zodpovědná osoba Tomáš Štefka	Vypracoval Tomáš Vydra	Kreslil Tomáš Vydra	<b>SEDOZ</b> <b>DOPRAVNÍ ZNAČENÍ</b>
Objednatel Projektce Černá Lysá n/L			
Akce Milovice, Dukelská - vodovodní přípojka			Formát A4
Číslo Návrh DIO			Měřítko
			Datační 10/2018
			Účel PSP
			Číslo výkresu
			Paru 1