


POLICIE ČESKÉ REPUBLIKY
KRAJSKÉ ŘEDITELSTVÍ POLICIE
STŘEDOČESKÉHO KRAJE
JOPRAVNÍ INSPEKTORÁT NYMBURK

Dne: 19.2.2019
k č.j. KRPS- 48327-10CJ-2019-010806 - ZU
Bez písemného vyjádření NEPLATNĚÍ

Městský úřad Mlادville
Oddělení správy majetku města
nám. 30 června 508
289 24 Mladá - Mladá 2

č.j. JMH/2341/19/KOV/
J. Ulrich

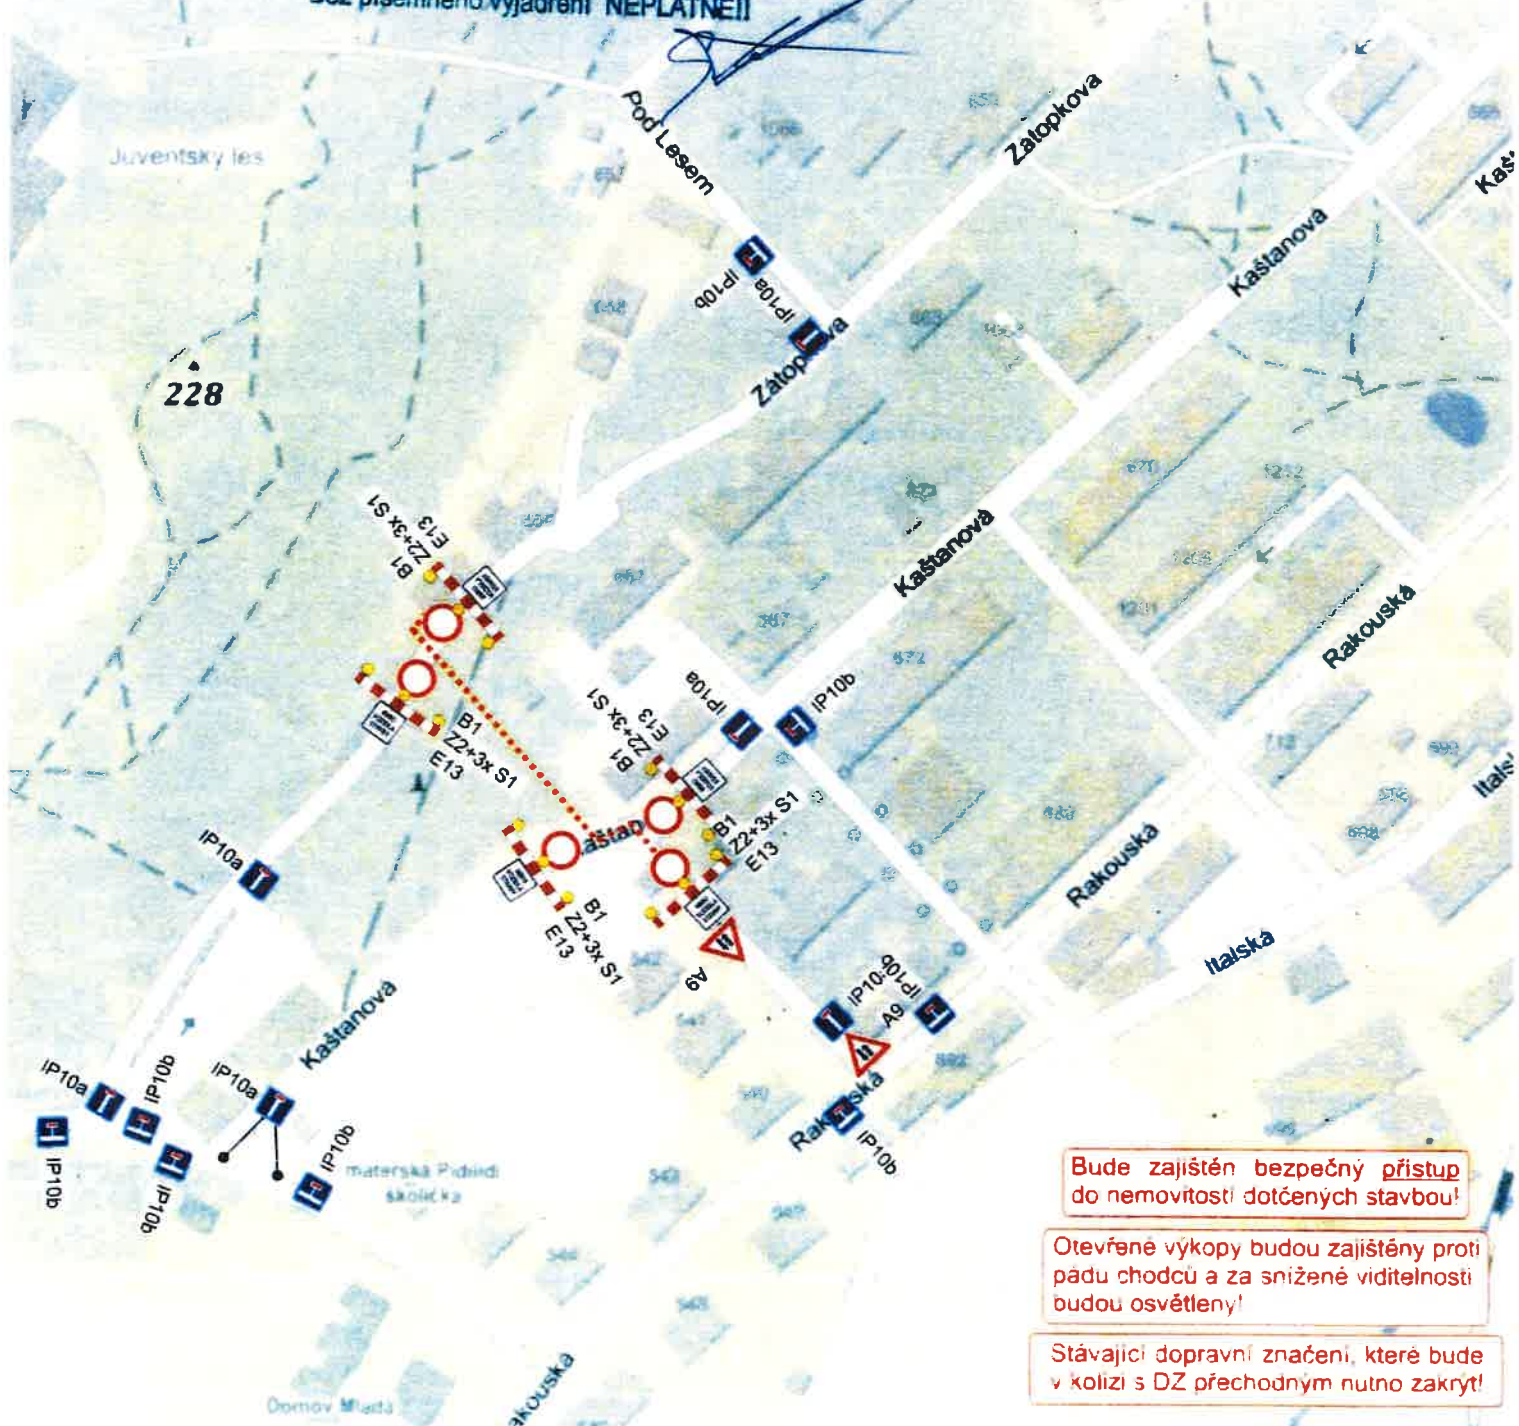

Bude zajištěn bezpečný přístup do nemovitostí dotčených stavbou!

Otevřené výkopy budou zajištěny proti pádu chodců a za snížené viditelnosti budou osvětleny!

Stávající dopravní značení, které bude v kolizi s DZ přechodným nutno zakrýt!

V souladu s ust. § 25 odst. 6. písm. c. zák. č. 13/1997 Sb. a § 77 odst. 2 písm. b) zák. č. 361/2000 Sb., SOUHLASÍME se zvláštním užíváním pozemní komunikace a návrhem DIO.

por. Bc. Jan Šťastný
npor. Bc. Josef Ulrich, DiS
vedoucí PCR DI Nymburk



[Handwritten signature]

Zodpovědná osoba Tomáš Slezina	Vypracoval Tomáš Vydra	Kreslil Tomáš Vydra	
Projektant Projektce Černá, Lysá s.r.l.			
Místo Mladá - Mladá, vodovodní přípojka			Formát A4
Datum 02/2019			Město Mladá
Obsah Návrh DIO			Účel PSP
			Číslo výkresu
			Stav