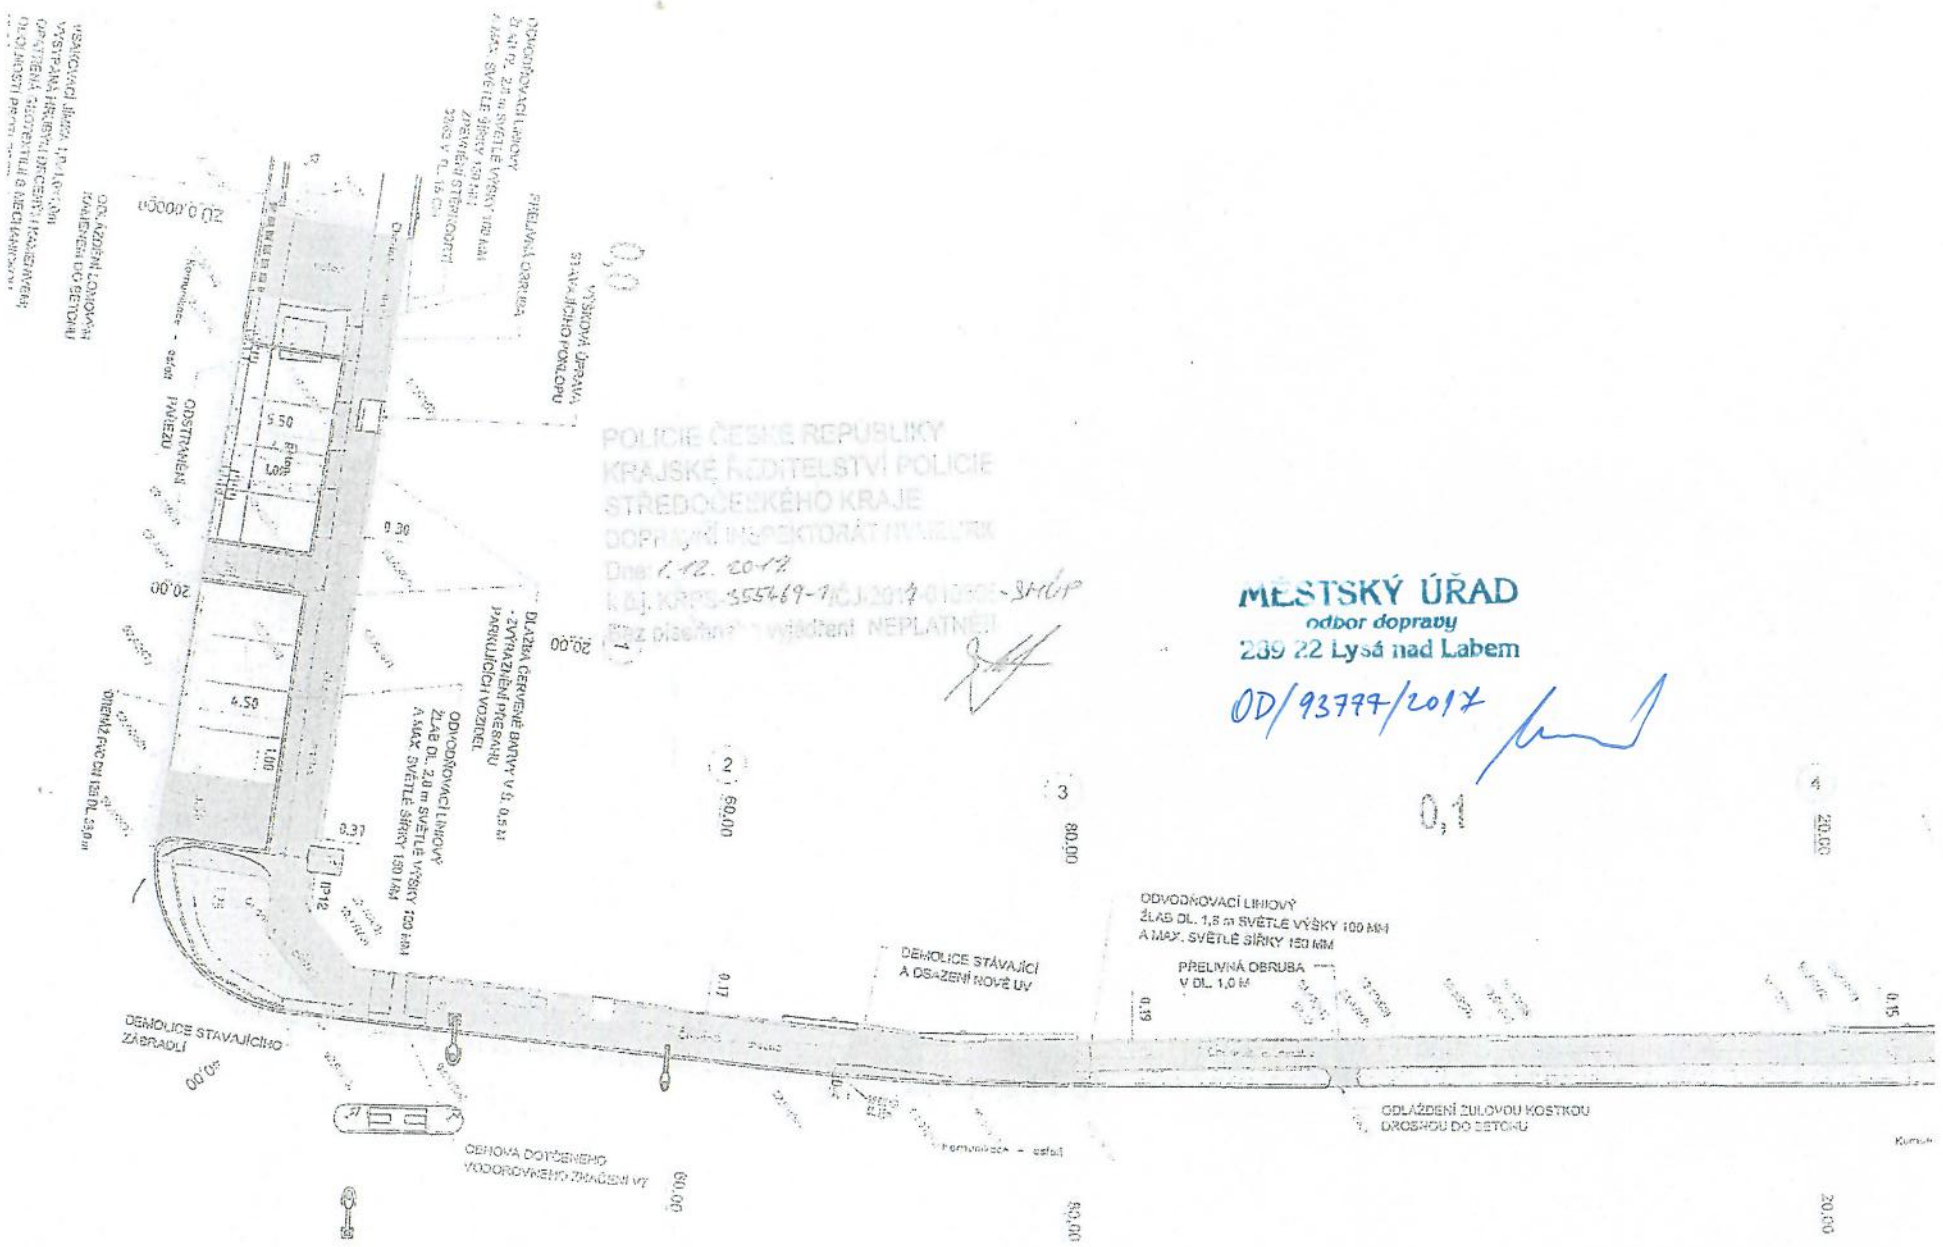
DEMOLICE STÁVAJÍCÍ A OSAZENÍ NOVÉ UV
ODVODŇOVACÍ LINIOVÝ ŽLAB DL. 1,8 m SVĚTLÉ VÝŠKY 100 MM A MAX. SVĚTLÉ ŠÍŘKY 150 MM
PŘELIVNÁ OBRUBA V DL. 1,0 M
DEMOLICE STÁVAJÍCÍHO ZÁBRADLÍ
ODLAŽDĚNÍ ŽULOVOU KOSTKOU DROBNOU DO BETONU
OBNOVA DOTČENÉHO VODOROVNÉHO ZNAČENÍ V
DLAŽBA ČERVENĚ BARVY V ŠÍ. 0,5 M - ZVÝRAZNĚNÍ PŘÍJEZDU PARKUJÍCÍCH VOZIDEL
ODVODŇOVACÍ LINIOVÝ ŽLAB DL. 2,8 m SVĚTLÉ VÝŠKY 150 MM A MAX. SVĚTLÉ ŠÍŘKY 130 MM
ODSTRANĚNÍ PŘÍKOPU
VÝSKOVÁ ÚPRAVA STÁVAJÍCÍHO PODKLOPU
PŘELIVNÁ OBRUBA
ODVODŇOVACÍ LINIOVÝ
POLICIE ČESKÉ REPUBLIKY
KRAJSKÉ ŘEDITELSTVÍ POLICIE
STŘEDOČESKÉHO KRAJE
MĚSTSKÝ ÚŘAD
odbor dopravy
239 22 Lysá nad Labem
OD/93797/2017