


trasa optického kabelu

Otevřené výkopy budou zajištěny proti pádu chodců a za snížené viditelnosti budou osvětleny!

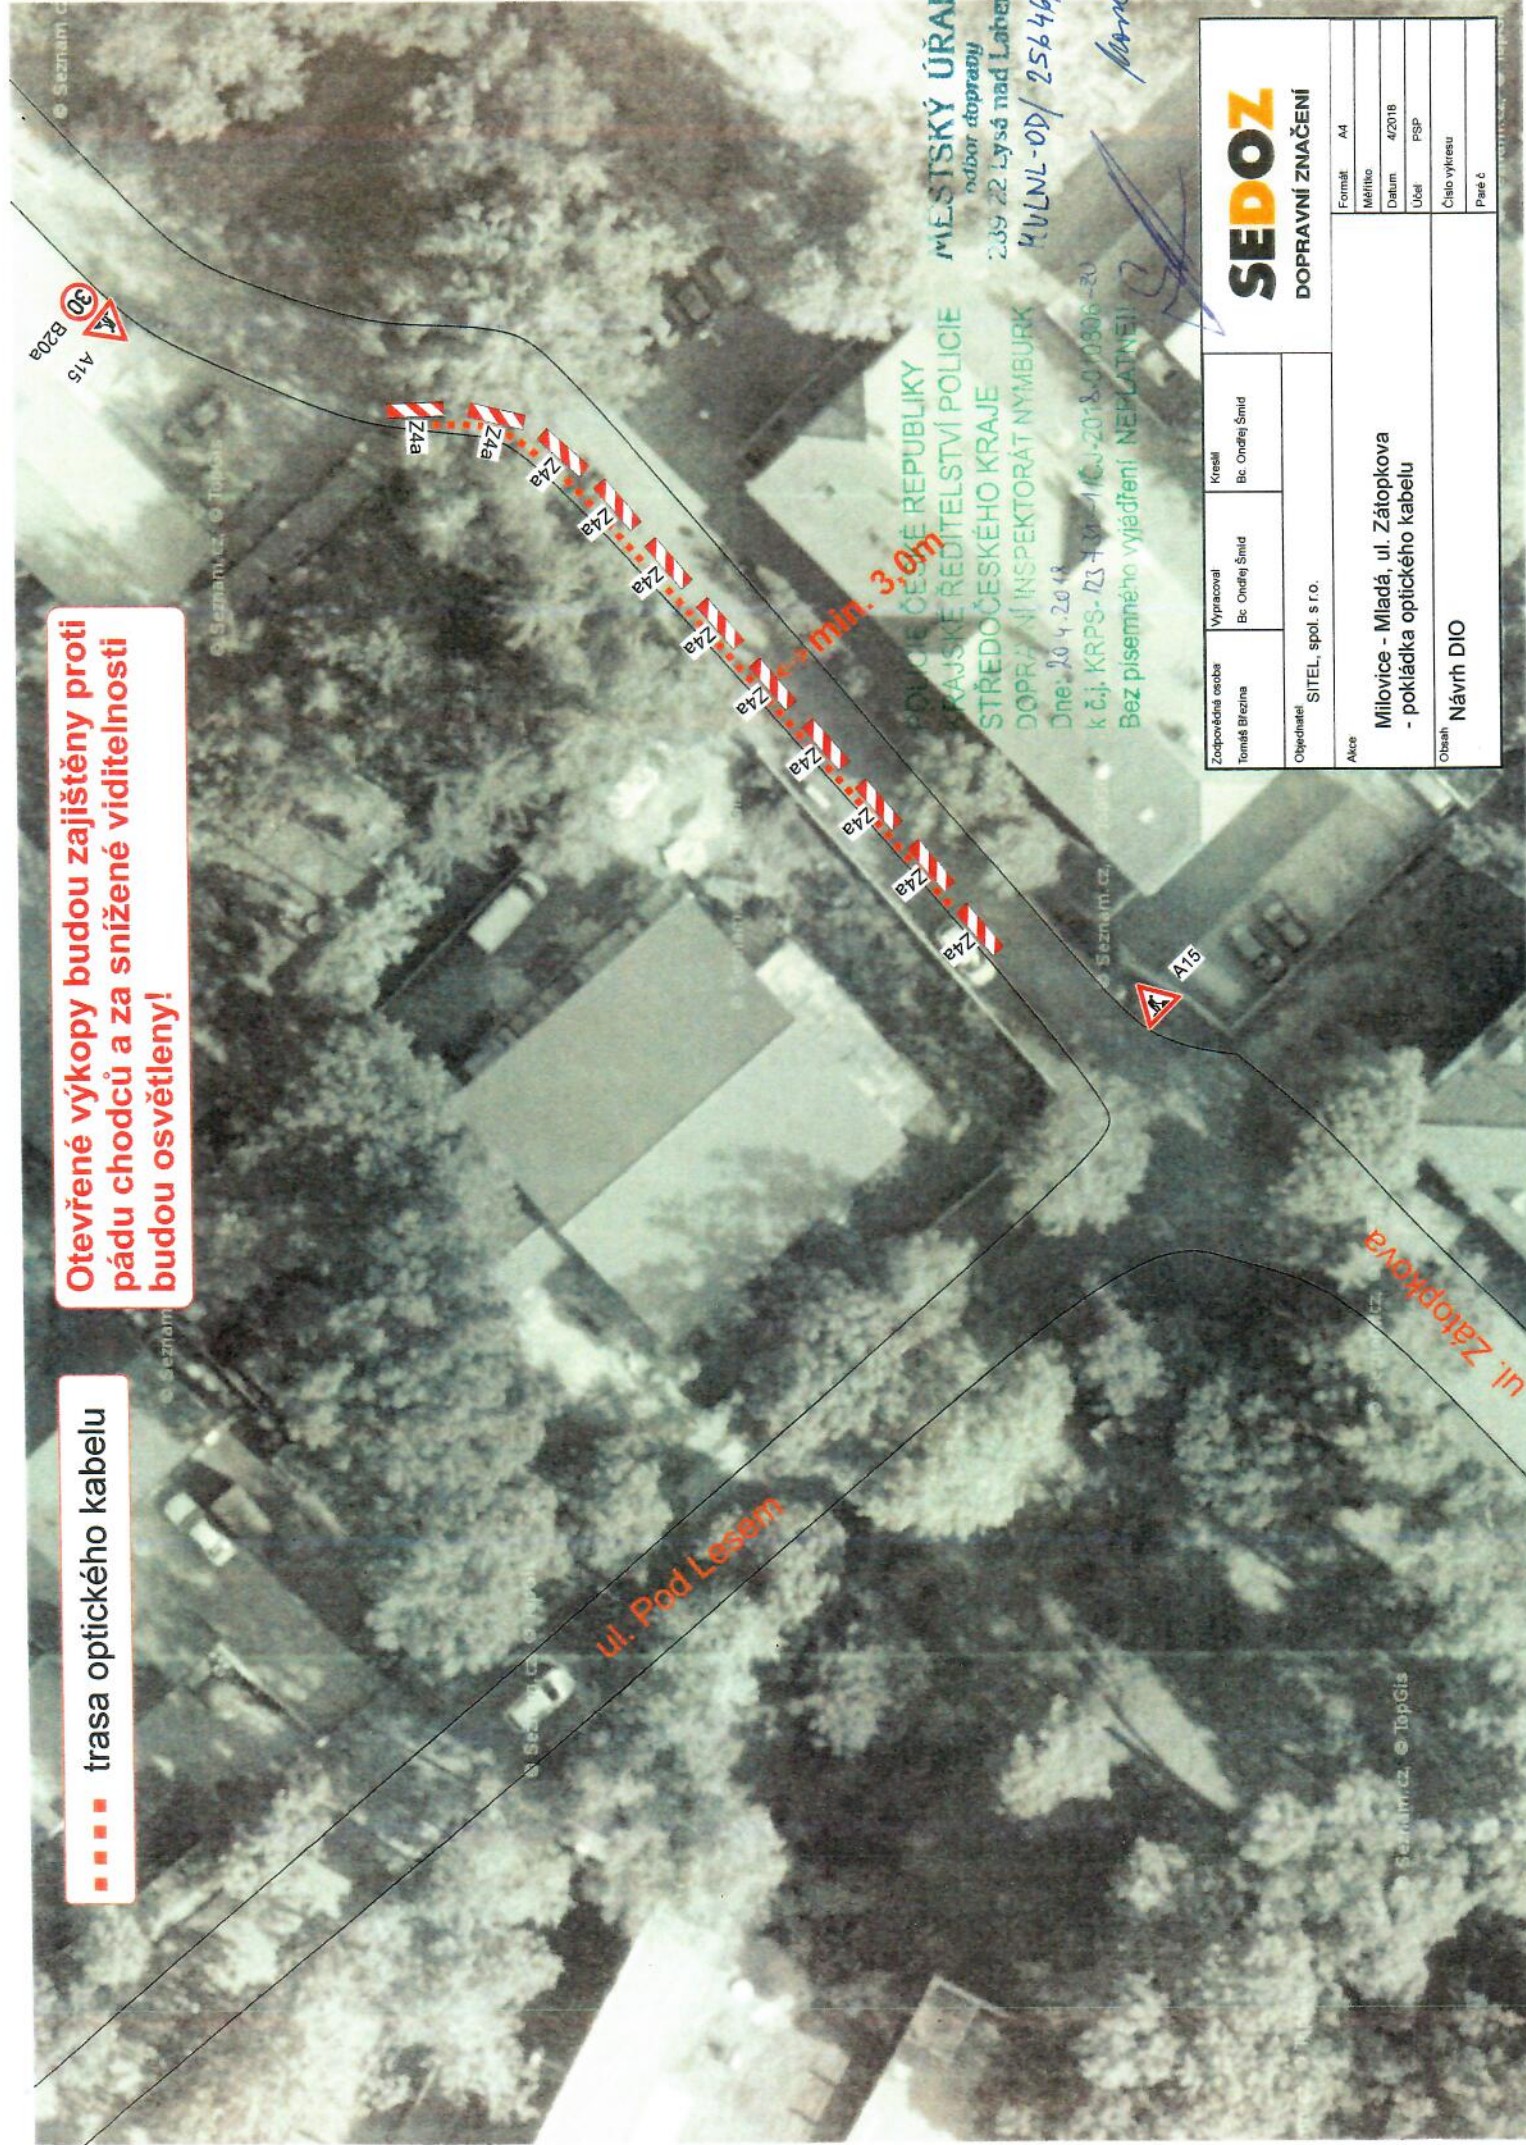

POUCHE ČESKÉ REPUBLIKY
KRAJSKÉ ŘEDITELSTVÍ POLICIE
STŘEDOČESKÉHO KRAJE
DOPRAVNÍ INSPEKTORÁT Nymburk
Dne: 20. 4. 2018
k č.j. KRPS-73/161/16J-2018-010806-20
Bez písemného vyjádření NEPLATNĚ!

MĚSTSKÝ ÚŘAD
odbor dopravy
239 22 Lysá nad Labem
MULNL-0D/25646/2018

Handwritten signature

SEDOZ		DOPRAVNÍ ZNAČENÍ	
Zodpovědná osoba Tomáš Brezina	Vypracoval Bc. Ondřej Šmid	Kreslil Bc. Ondřej Šmid	Formát A4
Objednatel SITEL, spol. s r.o.	Akce Milovice - Mladá, ul. Zátokpova - pokládka optického kabelu		Měřítko 4:2018
Obsah Návrh DIO		Číslo výkresu Paré č.	