


UL. SPOJOVACÍ

1418

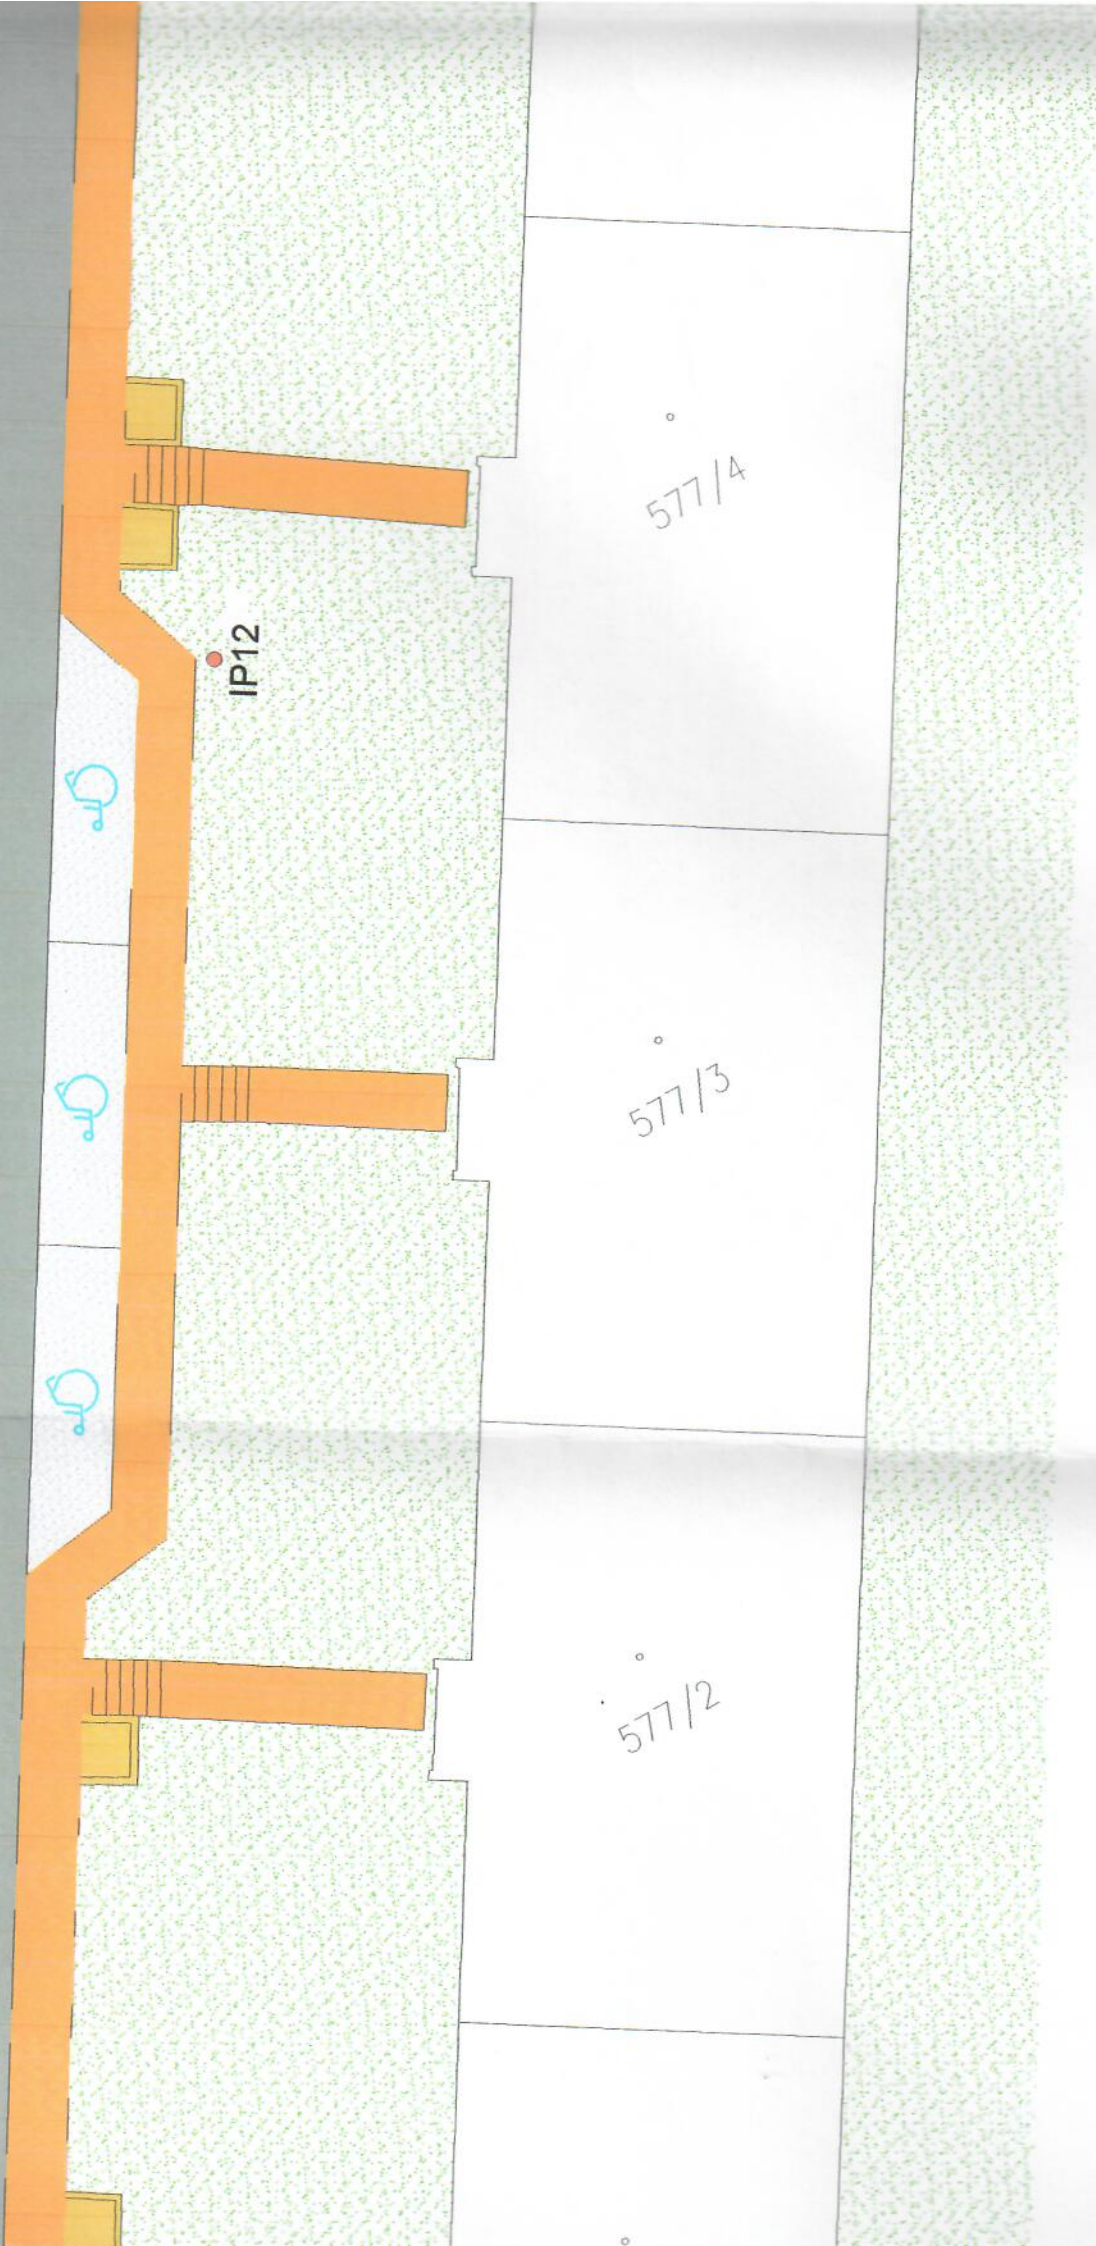

577/4

577/3

577/2

MĚSTSKÝ ÚŘAD

odbor údržby

289 22 Lysá nad Labem

MULNL-07/36204/2018

*Morav*