


MIMO  
VOZIDEL  
STAVBY  
A BUS

detail DZ E13

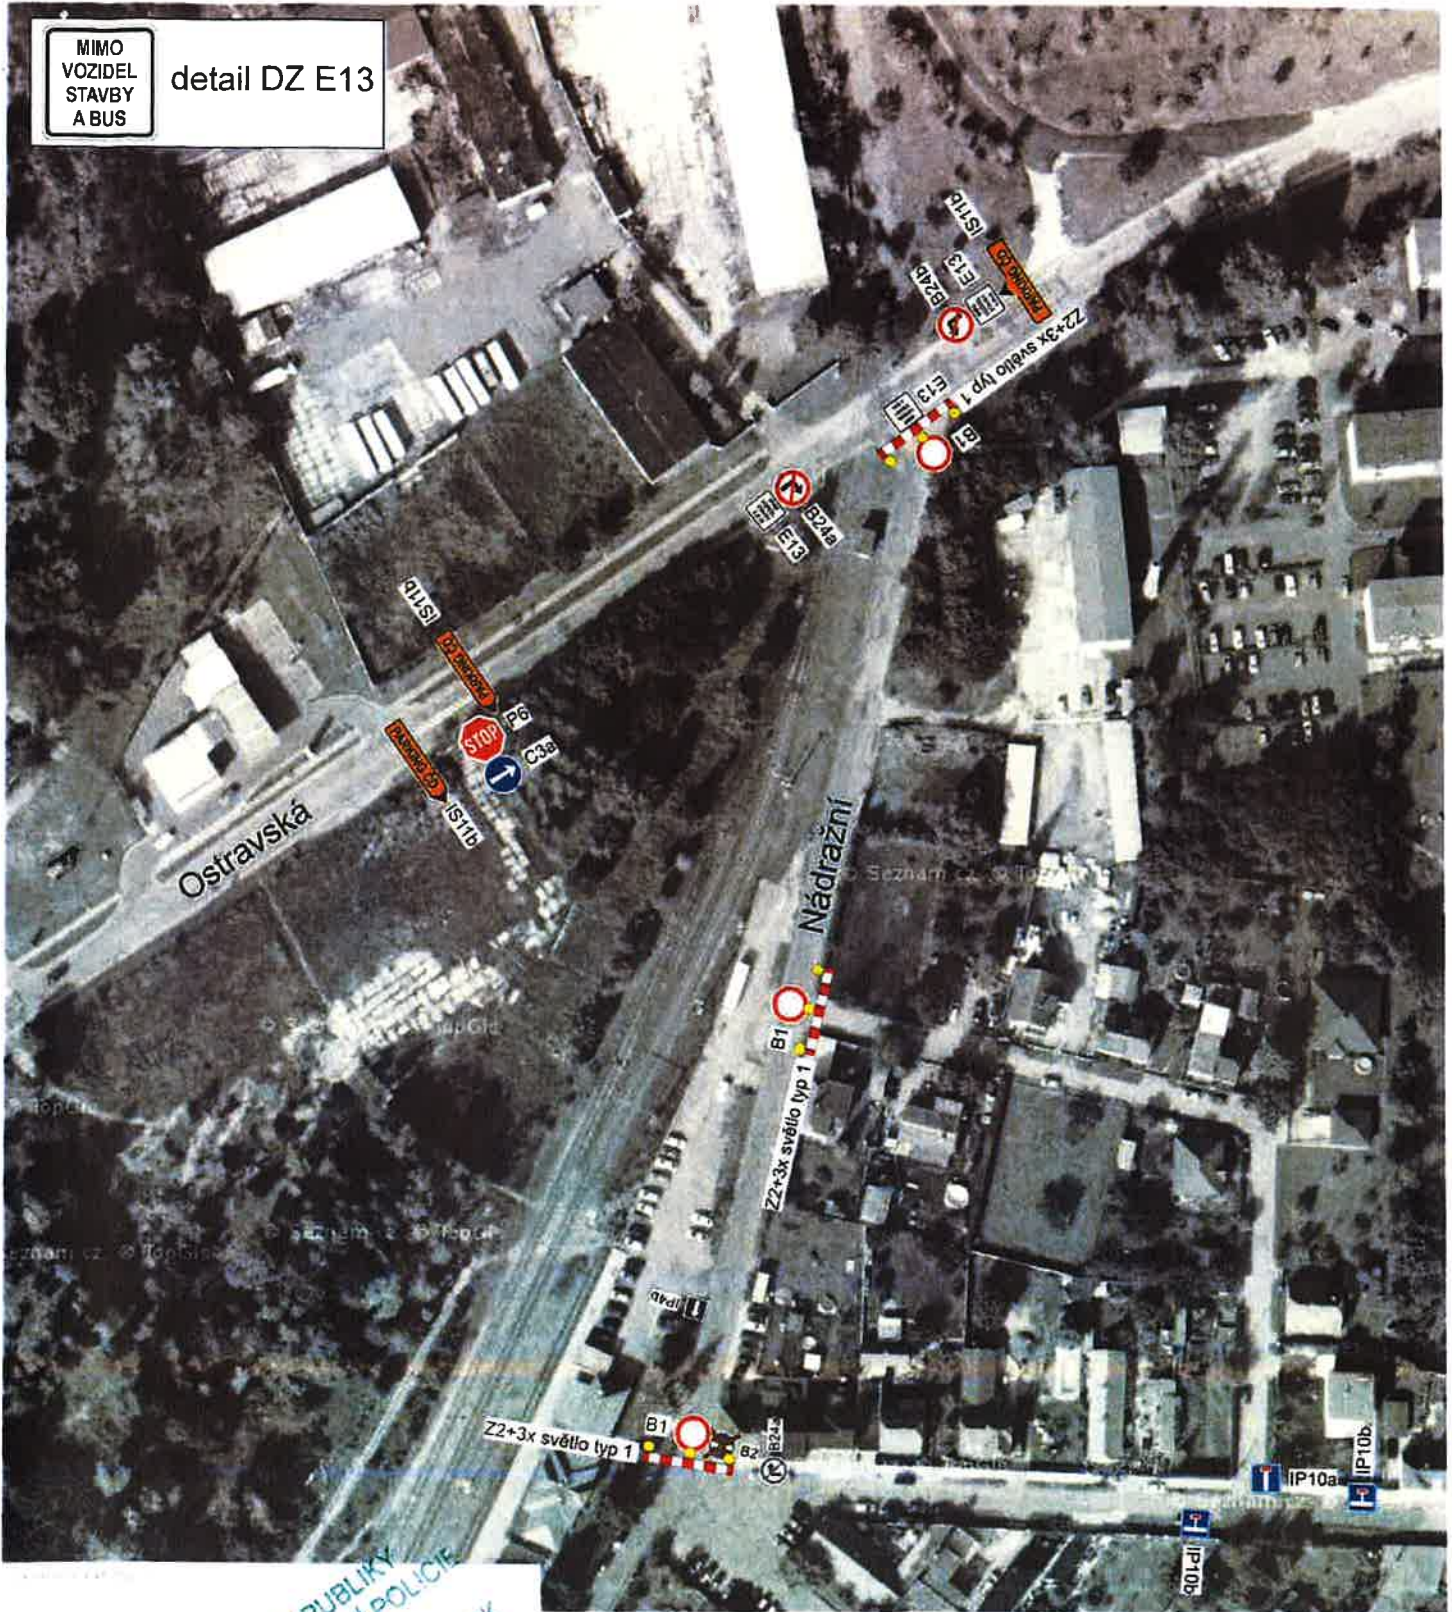

POLICIE ČESKÉ REPUBLIKY  
KRAJSKÉ ŘEDITELSTVÍ POLICIE  
STŘEDOČESKÉHO KRAJE  
Městský inspektorát Nymburk  
9. 10. 2018  
Bez písemného vyjádření NEPLATNĚ!!

Zodpovědná osoba Tomáš Brázna	Vypracoval Tomáš Vydra	Kreslil Tomáš Vydra	 <b>DOPRAVNÍ ZNAČENÍ</b>
Objednatel MěÚ Milovice OSMM			
Akce Milovice, uzavírka ul. Nádražní			Formát A4
Osada Návrh DIO			Datum 09/2018
			Užití PSP
Číslo výkresu			Paré č.