



POHLÍČEK
 POLICEJNÍ STANICE
 STAVBY
 18.2.2018

218740-70-42018-010306-2V
 NEPLATNÉ!

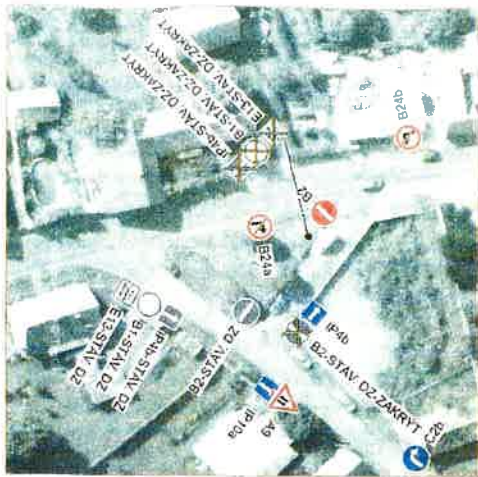

BENÁTECKÁ
 VRUTICE

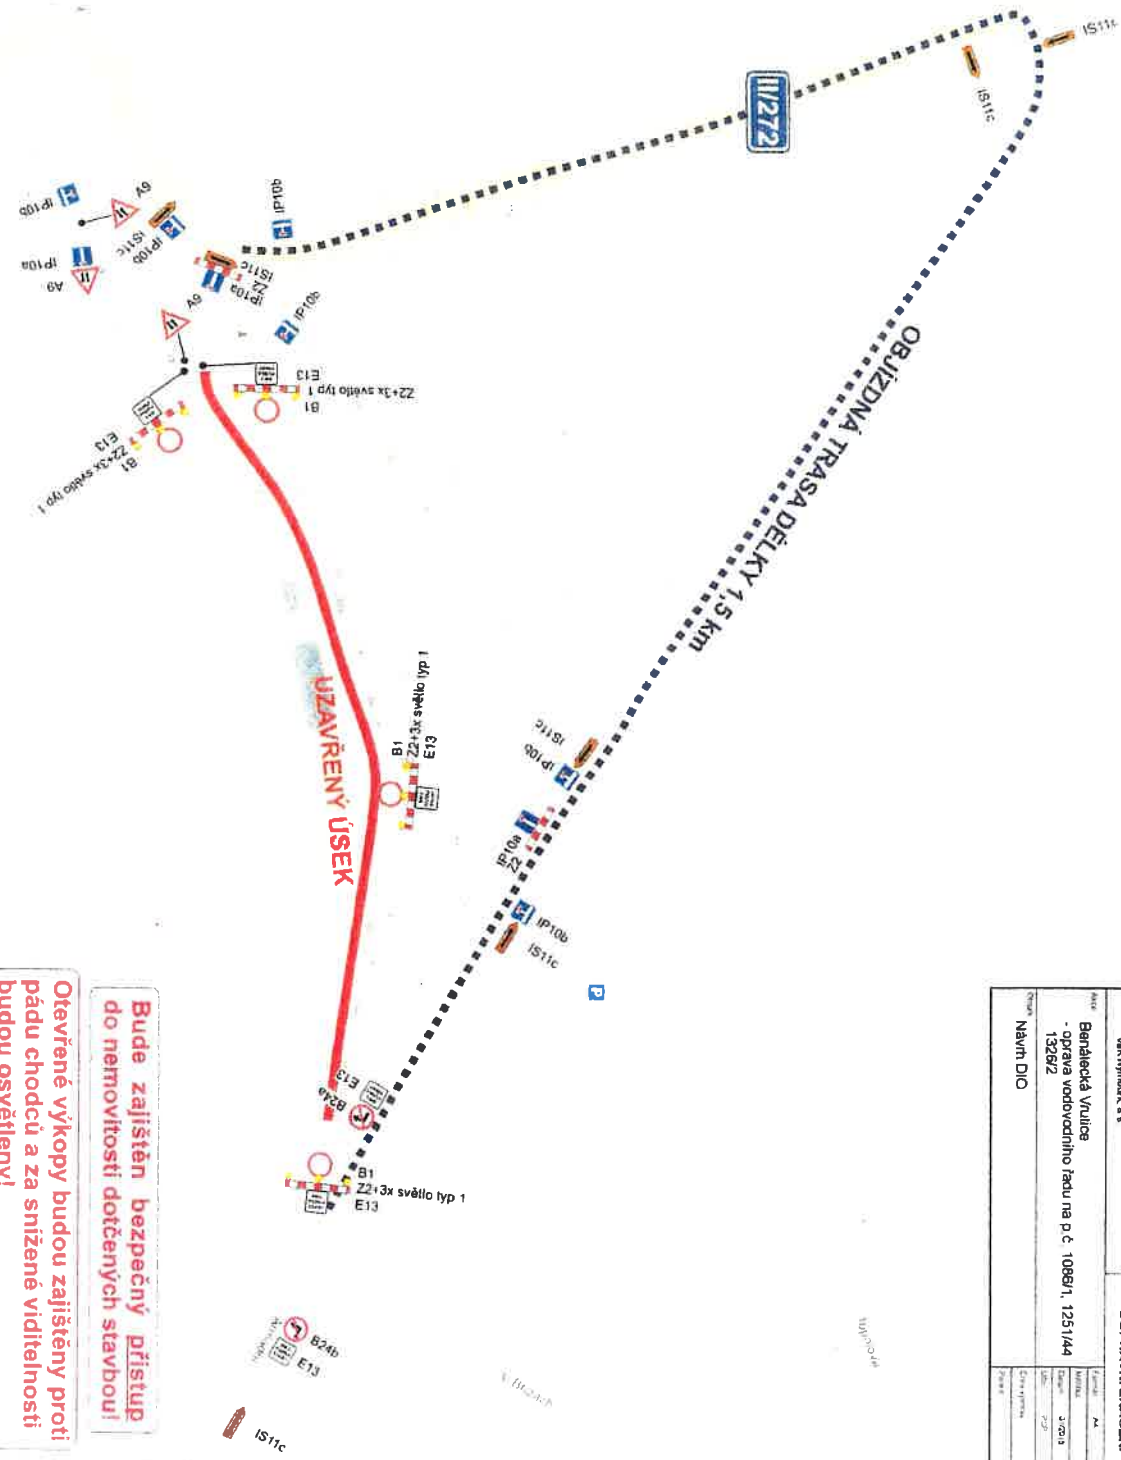

Bude zajištěn bezpečný přístup do nemovitosti dotčených stavbou!

Otevřené výkopy budou zajištěny proti pádu chodců a za snížené viditelnosti budou osvětleny!

Dopravní značky B28+DT nutno umístit min. 7 dní před začátkem stavby!

Stávající dopravní značení, které bude v kolizi s DZ přechodným nutno zakrýt!

Zpracovatel Ing. Ondřej Šimáček Ing. Petr Šimáček	Vypracoval Ing. Ondřej Šimáček	Město Benátecká Vrutice	SEDOZ DOPRAVNÍ ZNAČENÍ
Objednatel MKN Nymburk, a.s.	Místo Benátecká Vrutice - oprava vodovodního řadu na p.č. 1096/1, 125/144 1326/2	Datum 18.2.2018	
Číslo NÁVN DIO	Číslo 1326/2	Číslo 1326/2	Číslo 1326/2