



Městský úřad MILOVICE

Oddělení správy majetku města

nám. 30. června 508, Milovice – Mladá, PSČ 289 23

tel.: 325 517 120 e-mail: libuse.kovarova@mesto-milovice.cz

Vyřizuje: Libuše Kovářová

V Milovicích dne 26.04.2019

Úplná uzavírka místní komunikace ul. Nádražní v Milovicích

Úplná uzavírka místní komunikace ul. Nádražní v Milovicích s **možným přístupem k přilehlému parkovišti P+R z ulice Školská**, bude provedena z důvodu částečné opravy místní komunikace ul. Nádražní. Termín úplné uzavírky je **od 29.04.2019 od 14.00 hodin do 31.05.2019 do 23.30 hodin**.

Náhradní odstavná plocha pro vozidla je stále k dispozici na komunikaci ul. Ostravská proti čerpací stanici BENZINA a je označena tabulí se znázorněným systémem parkování.

Objízdná trasa: po místních komunikacích ul. Mírová, Školská, ČSA a 5. května.

Přemístění autobusové zastávky: provedení stavby si nevyžádá přemístění autobusové zastávky, ale při uzavírce místní komunikace ul. Nádražní bude znemožněn průjezd autobusových linek PID 432, 434, 436 a 497 do zastávky Milovice, Žel. stanice po pravidelné trase. Linky 432 a 436 budou do zastávky Milovice, Žel.stanice vedeny objízdnou trasou ulicemi Mírová a Školská. Ze zastávky Milovice, Žel.stanice budou linky vedeny beze změny. Linky 434 a 497 budou ve směru Milovice Žel.stanice vedeny ze zastávky Milovice, Škola přímo ulicí Školská a následně vlevo ulicí 5. května do zastávky Milovice, Žel.stanice. Po dobu uzavírky budou zrušeny obě zastávky v blízkosti nádražní budovy a všechny linky budou využívat zastávky v ulici 5.května.

Průjezd Integrovaného záchranného systému bude zajištěn.

Libuše Kovářová
referent Oddělení SMM




Libuše Kovářová

Uzavírka místní komunikace bude v dostatečném předstihu oznámena a projednána s majiteli všech dotčených nemovitostí!

V souladu s ust. § 25 odst. 6 písm. c) zák. č. 131/1997 Sb. a § 77 odst. 2 písm. b) zák. č. 361/2000 Sb., SOUHLASÍME se zvláštním užíváním pozemní komunikace a návrhem DIO

por. Bc. Jan Štásky
 npor. Bc. Josef Uřích, DiS. dny ořávs x3-22
 vedoucí PČR DI Nymburk

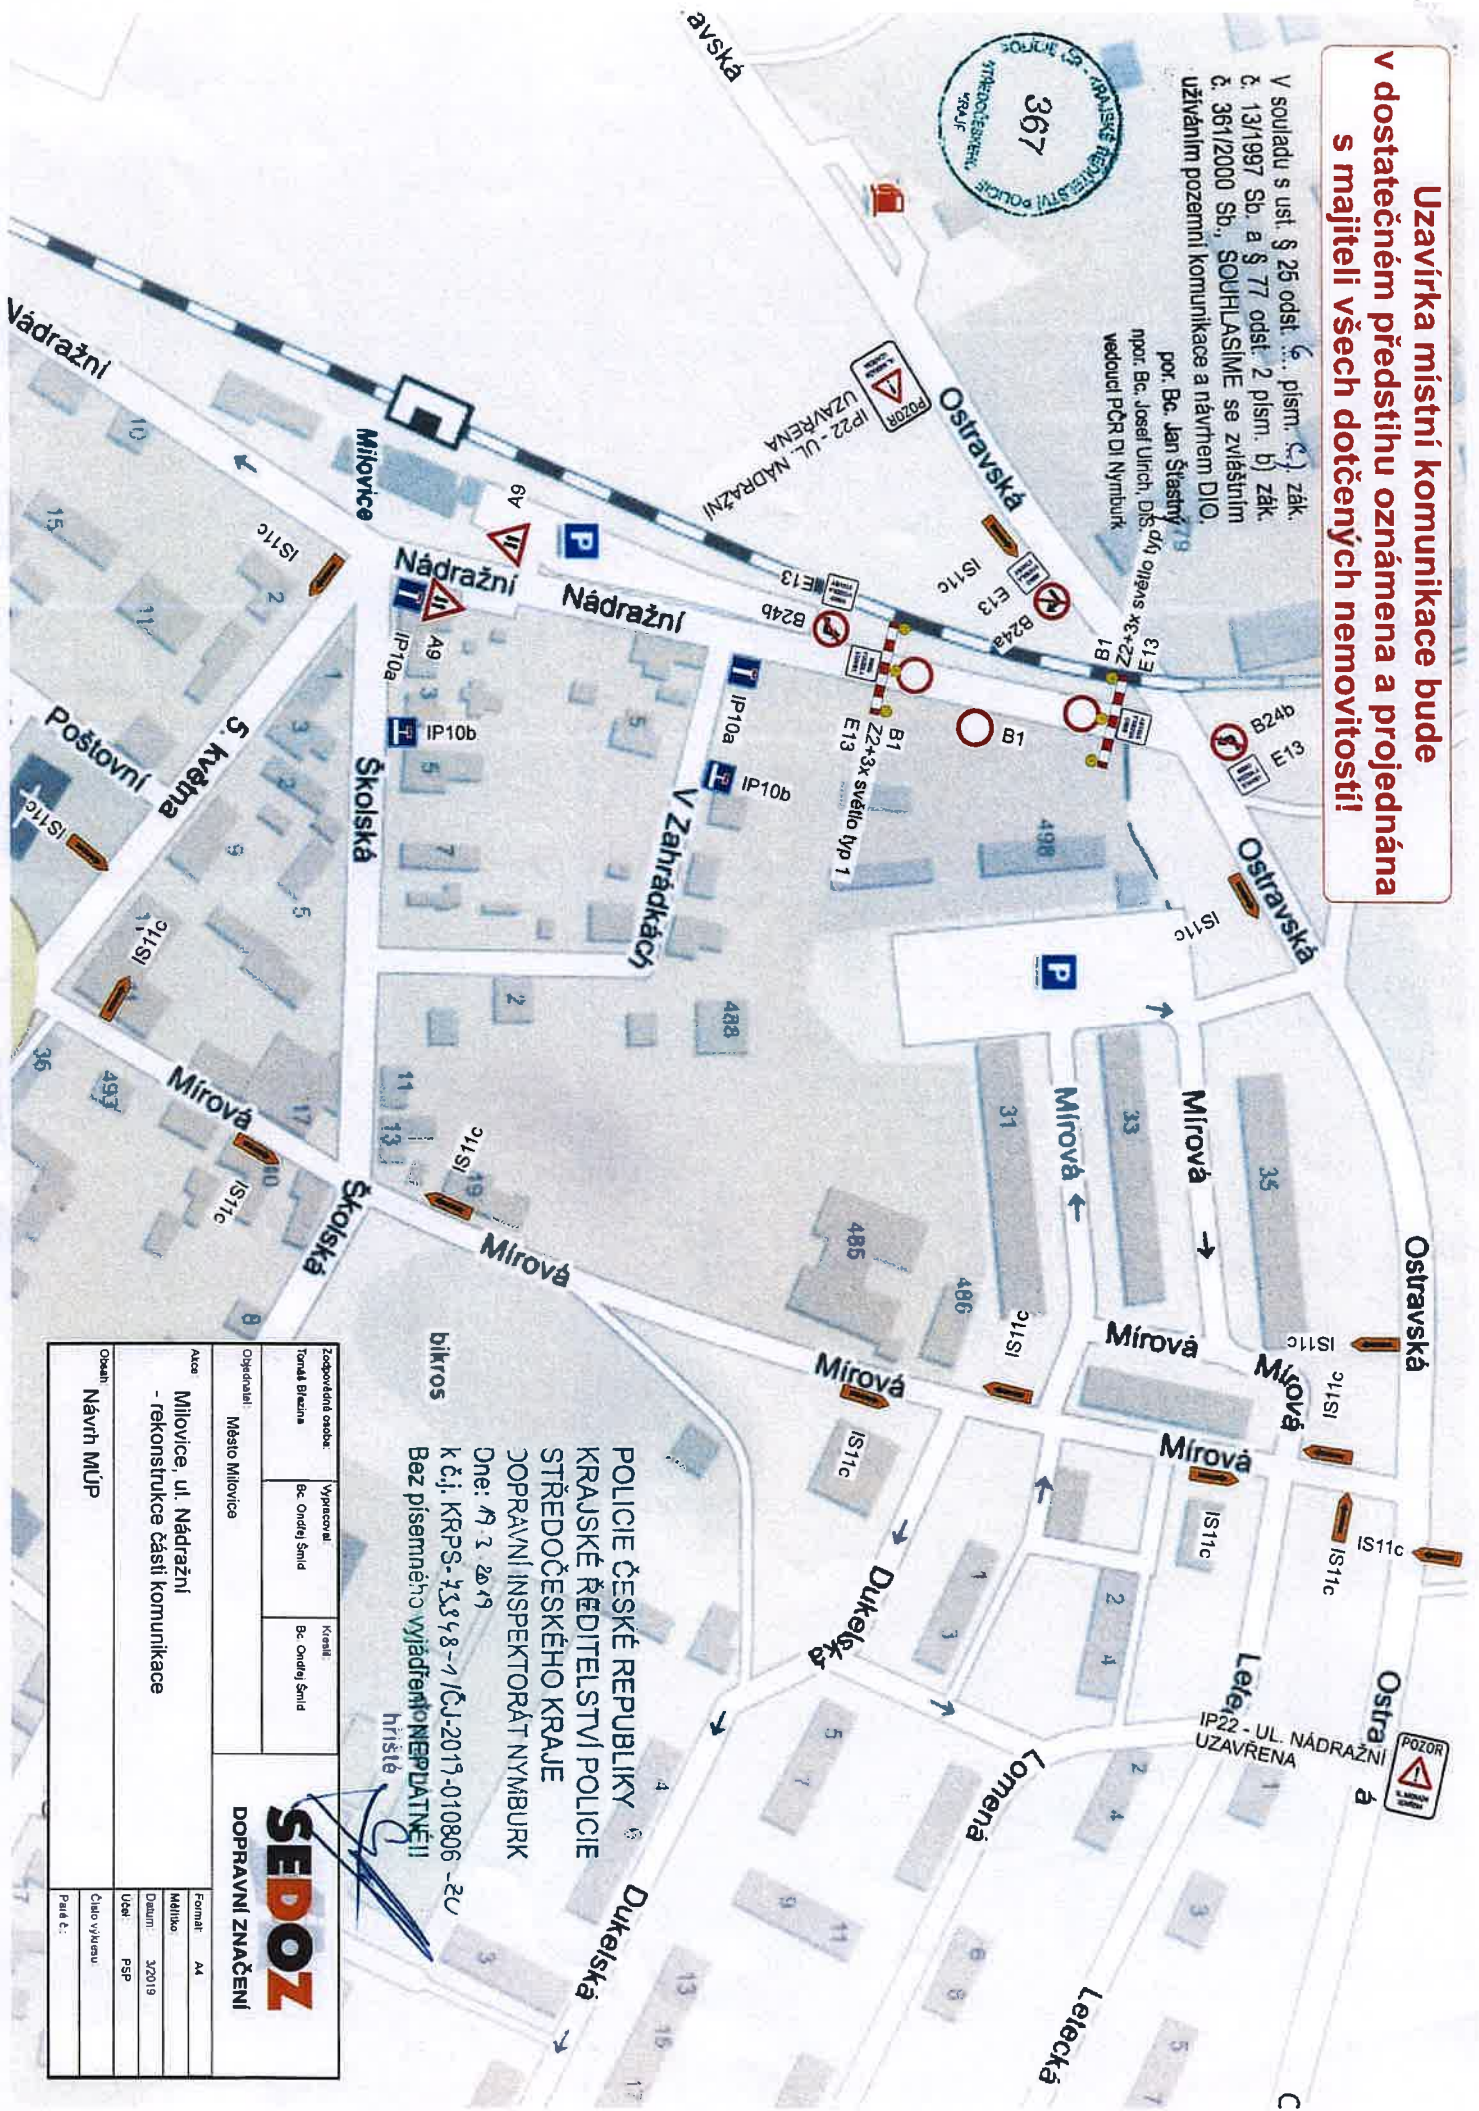

POLICIE ČESKÉ REPUBLIKY
 KRAJSKÉ ŘEDITELSTVÍ POLICIE
 STŘEDOČESKÉHO KRAJE
 OPRÁVNĚNÝ INSPEKTORÁT NYMBURK
 Dne: 19. 2. 2019
 k č.j. KRPS-73348-1/ČJ-2019-010806-20
 Bez písemného vyjádření NEPLATNĚ!!
 hřiště

Zodpovědná osoba:	Vypracoval:	Kreslil:
Tomáš Brzina	Bc. Ondřej Šmíd	Bc. Ondřej Šmíd



Objednatel:	Město Milovice	Formát:	A4
Autor:	Milovice, ul. Nádražní - rekonstrukce části komunikace	Měřítko:	1:1000
Objekt:	Návrh MÚP	Datum:	3/2019
		Učel:	PSP
		Číslo výkresu:	
		Podl. č.:	