


Lysá nL

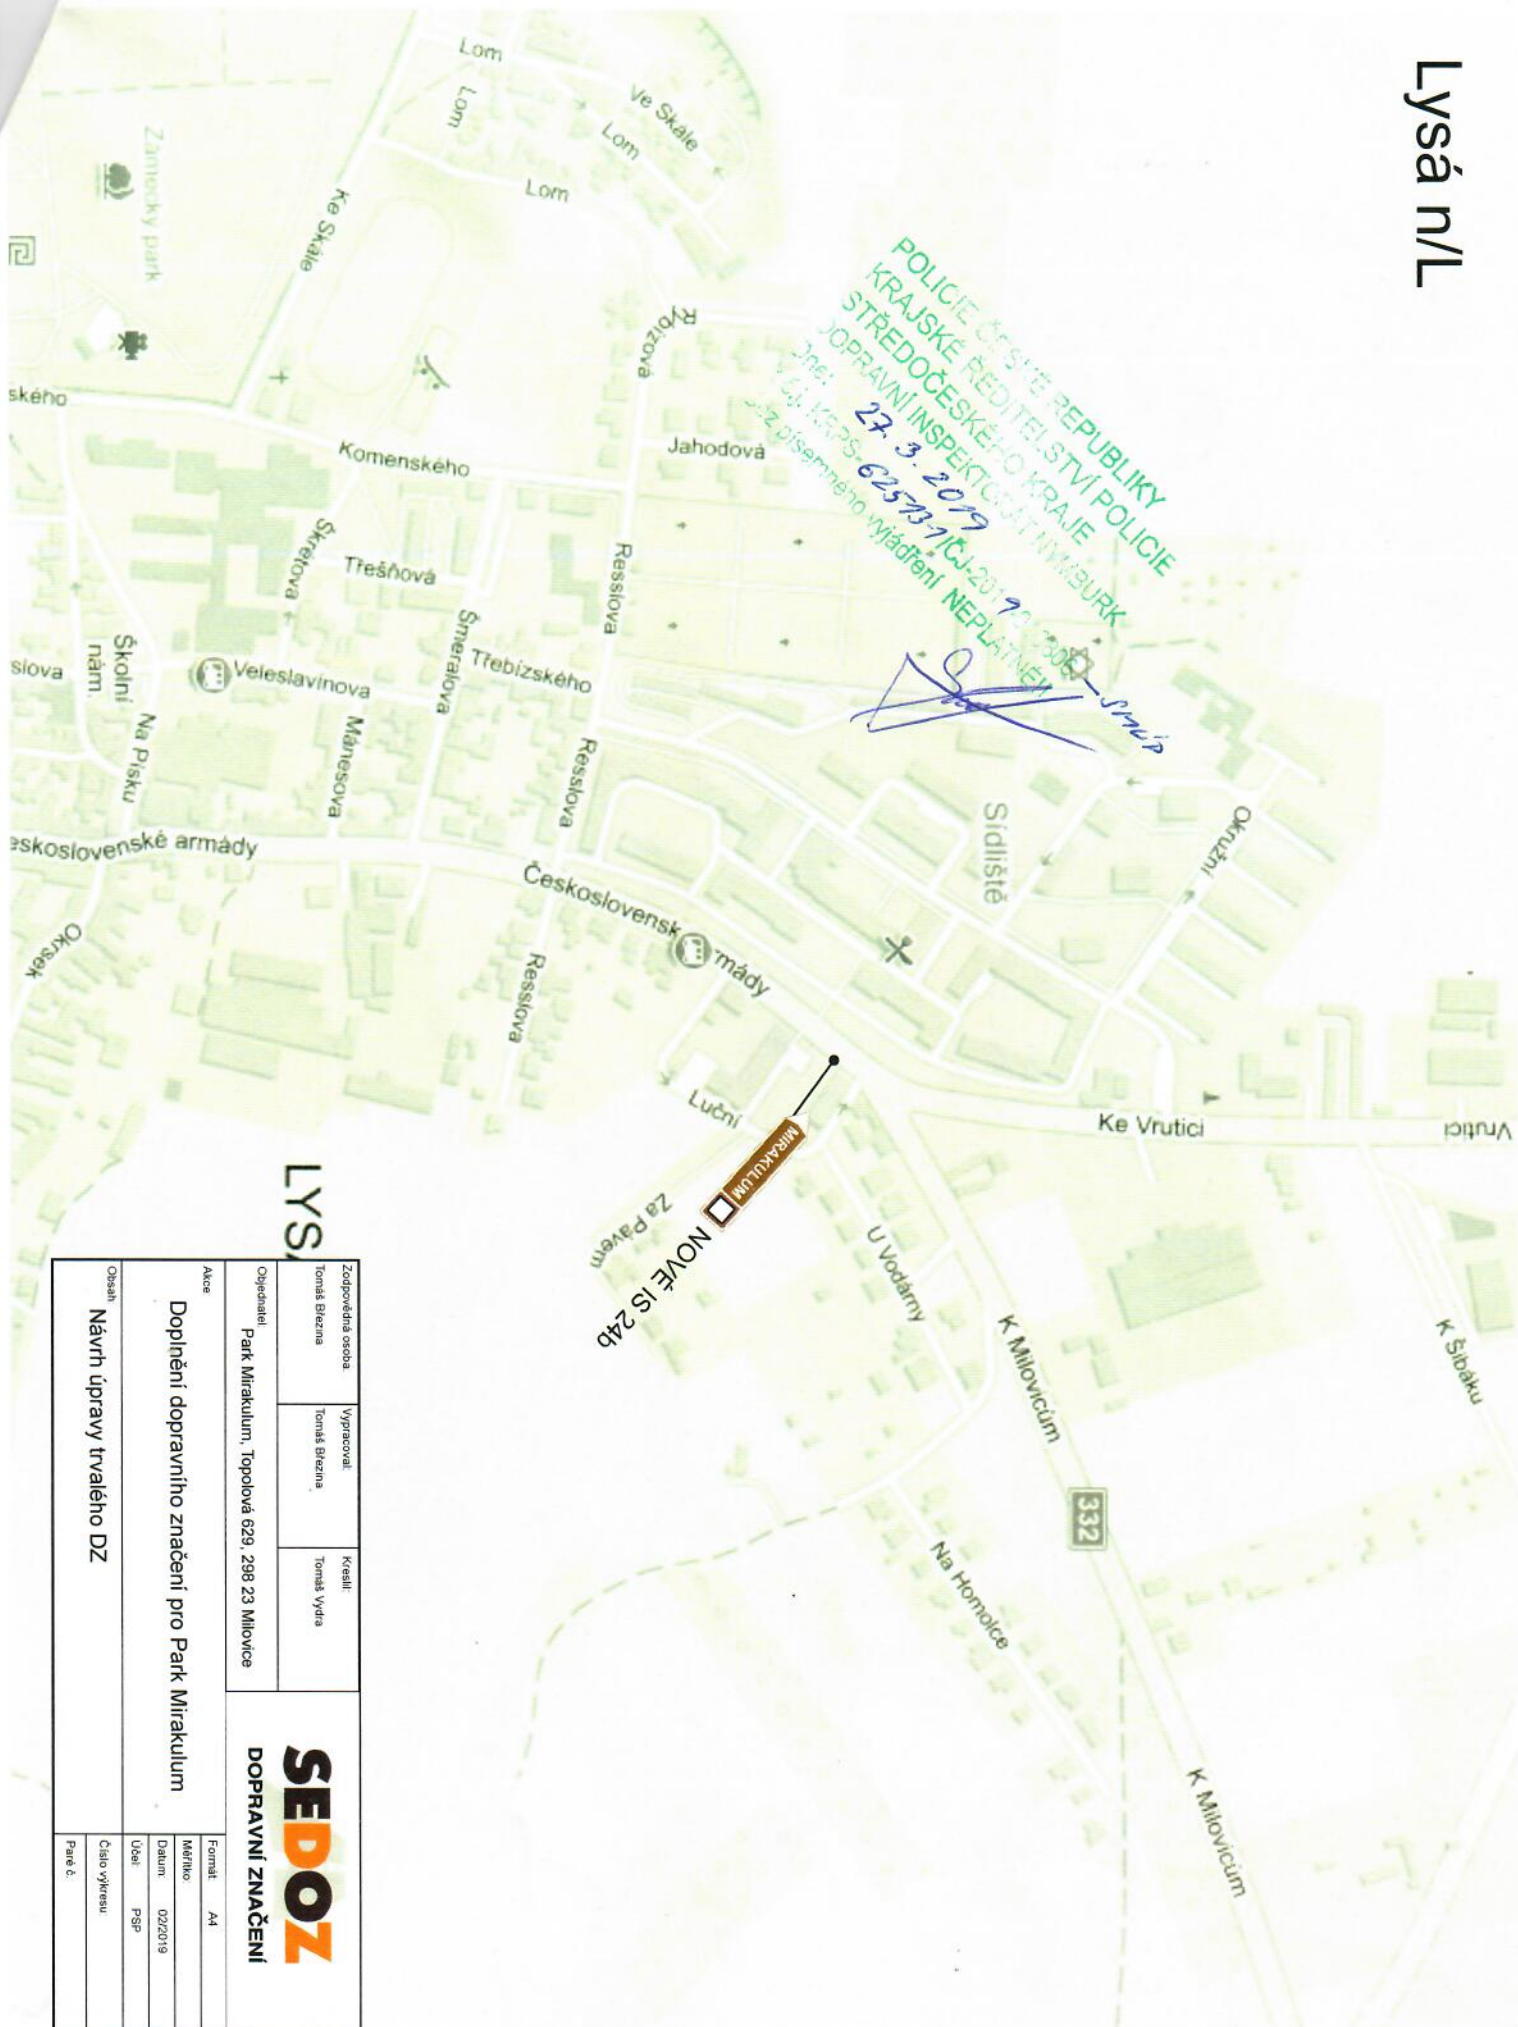

POLICIE ČESKÉ REPUBLIKY
KRAJSKÉ ŘEDITELSTVÍ POLICIE
STŘEDOČESKÉHO KRAJE
DOPRAVNÍ INSPEKCE ST. NIMBURK
Dne: 27. 3. 2019
Výřez z písemného vyjádření NEPLATNĚ
[Signature]

LYS

Zodpovědná osoba Tomáš Biezma		Vypracoval Tomáš Biezma	Kreml Tomáš Vydra
Objednatel Park Mirakulum, Topolová 629, 298 23 Milovice			
Akce Doplnění dopravního značení pro Park Mirakulum			
Obsah Návrh úpravy trvalého DZ			
Formát A4		Datum 02/2019	
Měřítko		Účel PSP	
Číslo výkresu		Příloha č.	

SEDOZ
DOPRAVNÍ ZNAČENÍ