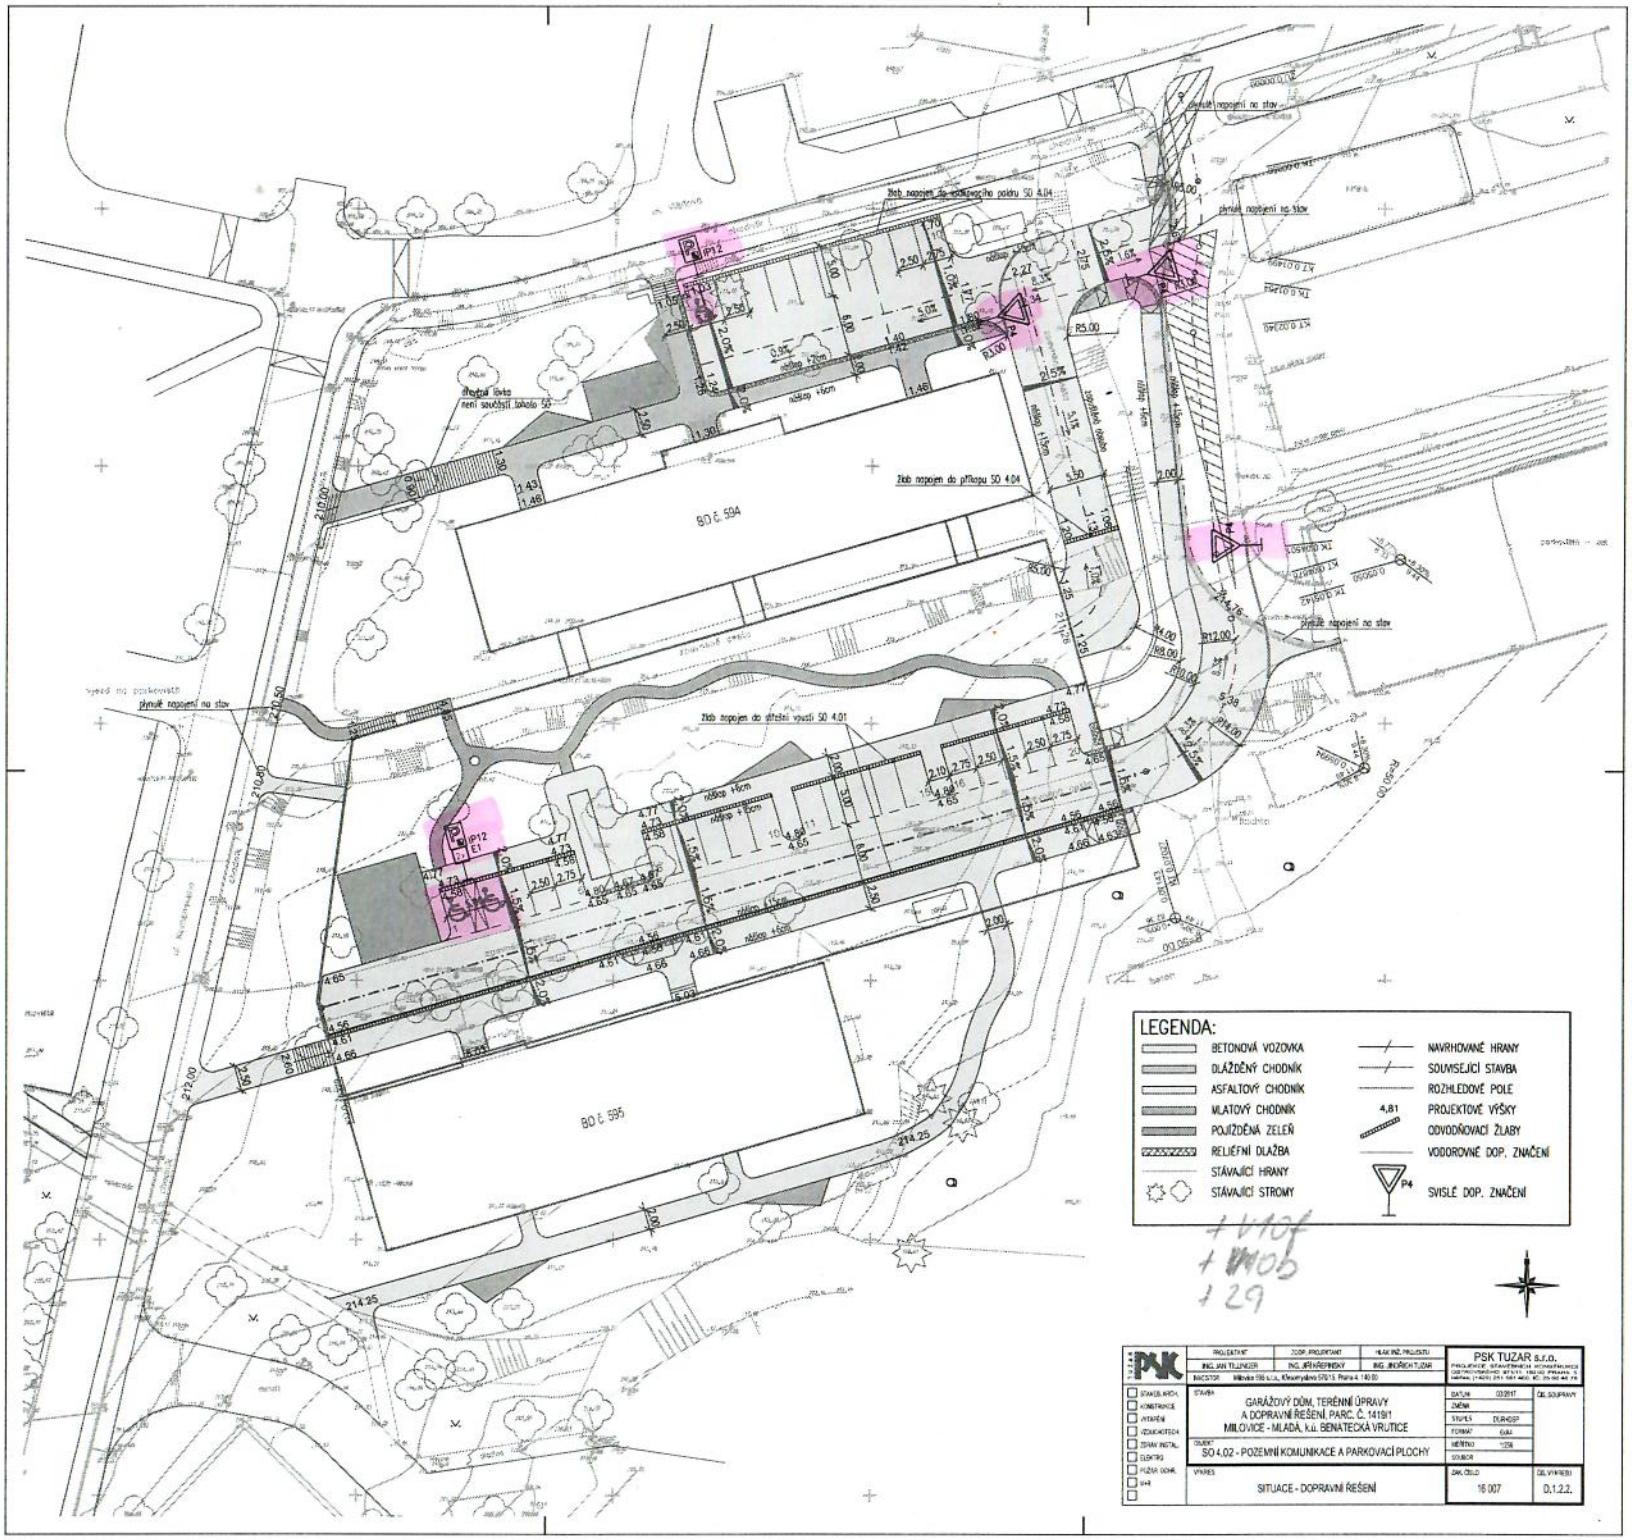
LEGENDA:
BETONOVÁ VOZOVKA
DLÁŽDĚNÝ CHODNÍK
ASFALTOVÝ CHODNÍK
MLATOVÝ CHODNÍK
POJÍŽDĚNÁ ZELEŇ
RELIÉFNÍ DLAŽBA
STÁVAJÍCÍ HRANY
STÁVAJÍCÍ STROMY
NAVRHOVANÉ HRANY
SOUVISEJÍCÍ STAVBA
ROZHLEDOVÉ POLE
4,81 PROJEKTOVÉ VÝŠKY
ODVODŇOVACÍ ŽLABY
VODOROVNÉ DOP. ZNAČENÍ
P4 SVISLÉ DOP. ZNAČENÍ
BD č. 594
BD č. 595
Žlab napojen do přítoku SO 4.04
Žlab napojen do střední vpusti SO 4.01
plynulé napojení na stav
PSK TUZAR s.r.o.
GARÁŽOVÝ DŮM, TERÉNNÍ ÚPRAVY A DOPRAVNÍ ŘEŠENÍ, PARC. Č. 1419/1 MILOVICE - MLADÁ, k.ú. BENÁTECKÁ VRUTICE
SO 4.02 - POZEMNÍ KOMUNIKACE A PARKOVACÍ PLOCHY
SITUACE - DOPRAVNÍ ŘEŠENÍ
16 007
D.1.2.2.