

Bude zajištěn bezpečný přístup do nemovitostí dotčených stavbou!

Otevřené výkopy budou zajištěny proti pádu chodců a za snížené viditelnosti budou osvětleny!

Dopravní značky B28+DT nutno umístit min. 7 dní před začátkem stavby!

Stávající dopravní značení, které bude v kolizi s DZ přechodným nutno zakrýt!

Uzavírka místní komunikace bude dostatečným předstihem oznámena a projednána s majiteli všech dotčených nemovitostí!


V souladu s ust. § 25 odst. 6 písm. c) zák. č. 13/1997 Sb. a § 77 odst. 2 písm. b) zák. č. 361/2000 Sb., SOUHLASÍME se zvláštním užíváním pozemní komunikace a návrhem DIO.  
por. Bc. Jan Štášný  
npor. Bc. Josef Ulrich, DIS.  
vedoucí PCR DI Nymburk



Jiří Koptíva 321609

POLICIE ČESKÉ REPUBLIKY  
KRAJSKÉ ŘEDITELSTVÍ POLICIE  
STŘEDOČESKÉHO KRAJE  
DOPRAVNÍ INSPEKTORÁT NYSBURK  
Dne 31.8.2020  
K č.j. KRPS-2034-103-20-010306  
Bez písemného vyjádření NEPLATNĚ!!

nám. 30. června

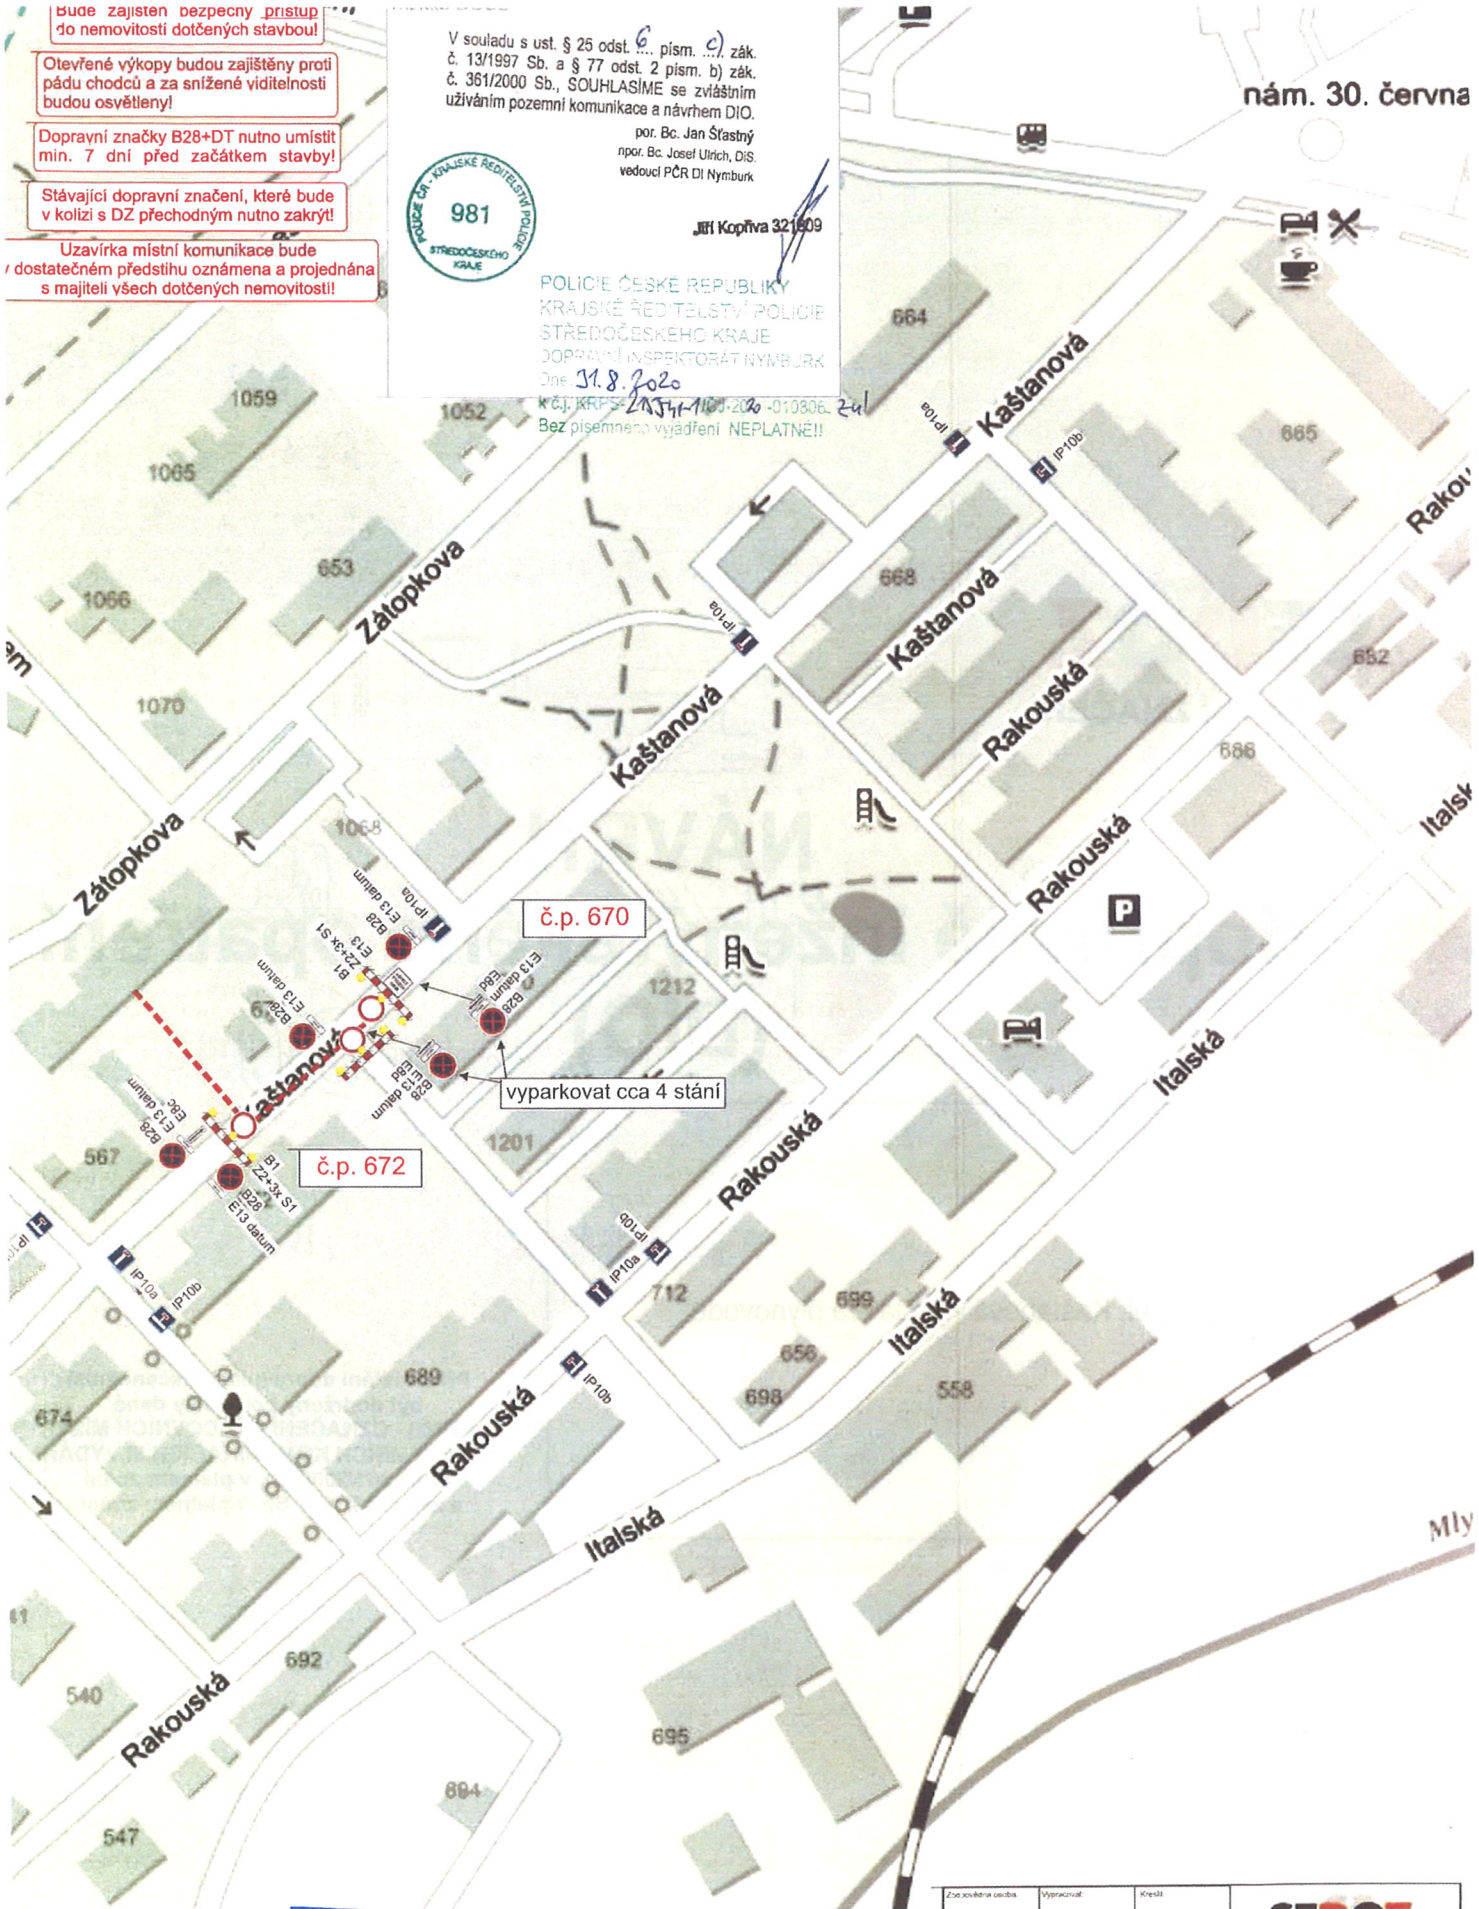

**Městský úřad Milovice**  
Oddělení správy majetku města  
nám. 30 června 508  
289 24 Milovice - Mladá

č.j. 05M/9446/20/LOV  
[2]

Zpracovatel úseku Tomáš Blážík	Vypracoval Tomáš Vydra	Kreditor Tomáš Vydra	<b>SEDOZ</b> DOPRAVNÍ ZNAČENÍ
Objednatel GASTREND spol. s r.o., Ml. Boleslav			
Ano: Milovice, Kaštanová - výstavba plynovodu			Formát: A3
Datum: 08/2020			Město:
Účel: ZUK, PUP, UZ			Datum:
Obsah: Návrh DIO			Číslo výkresu:
			Pažba: