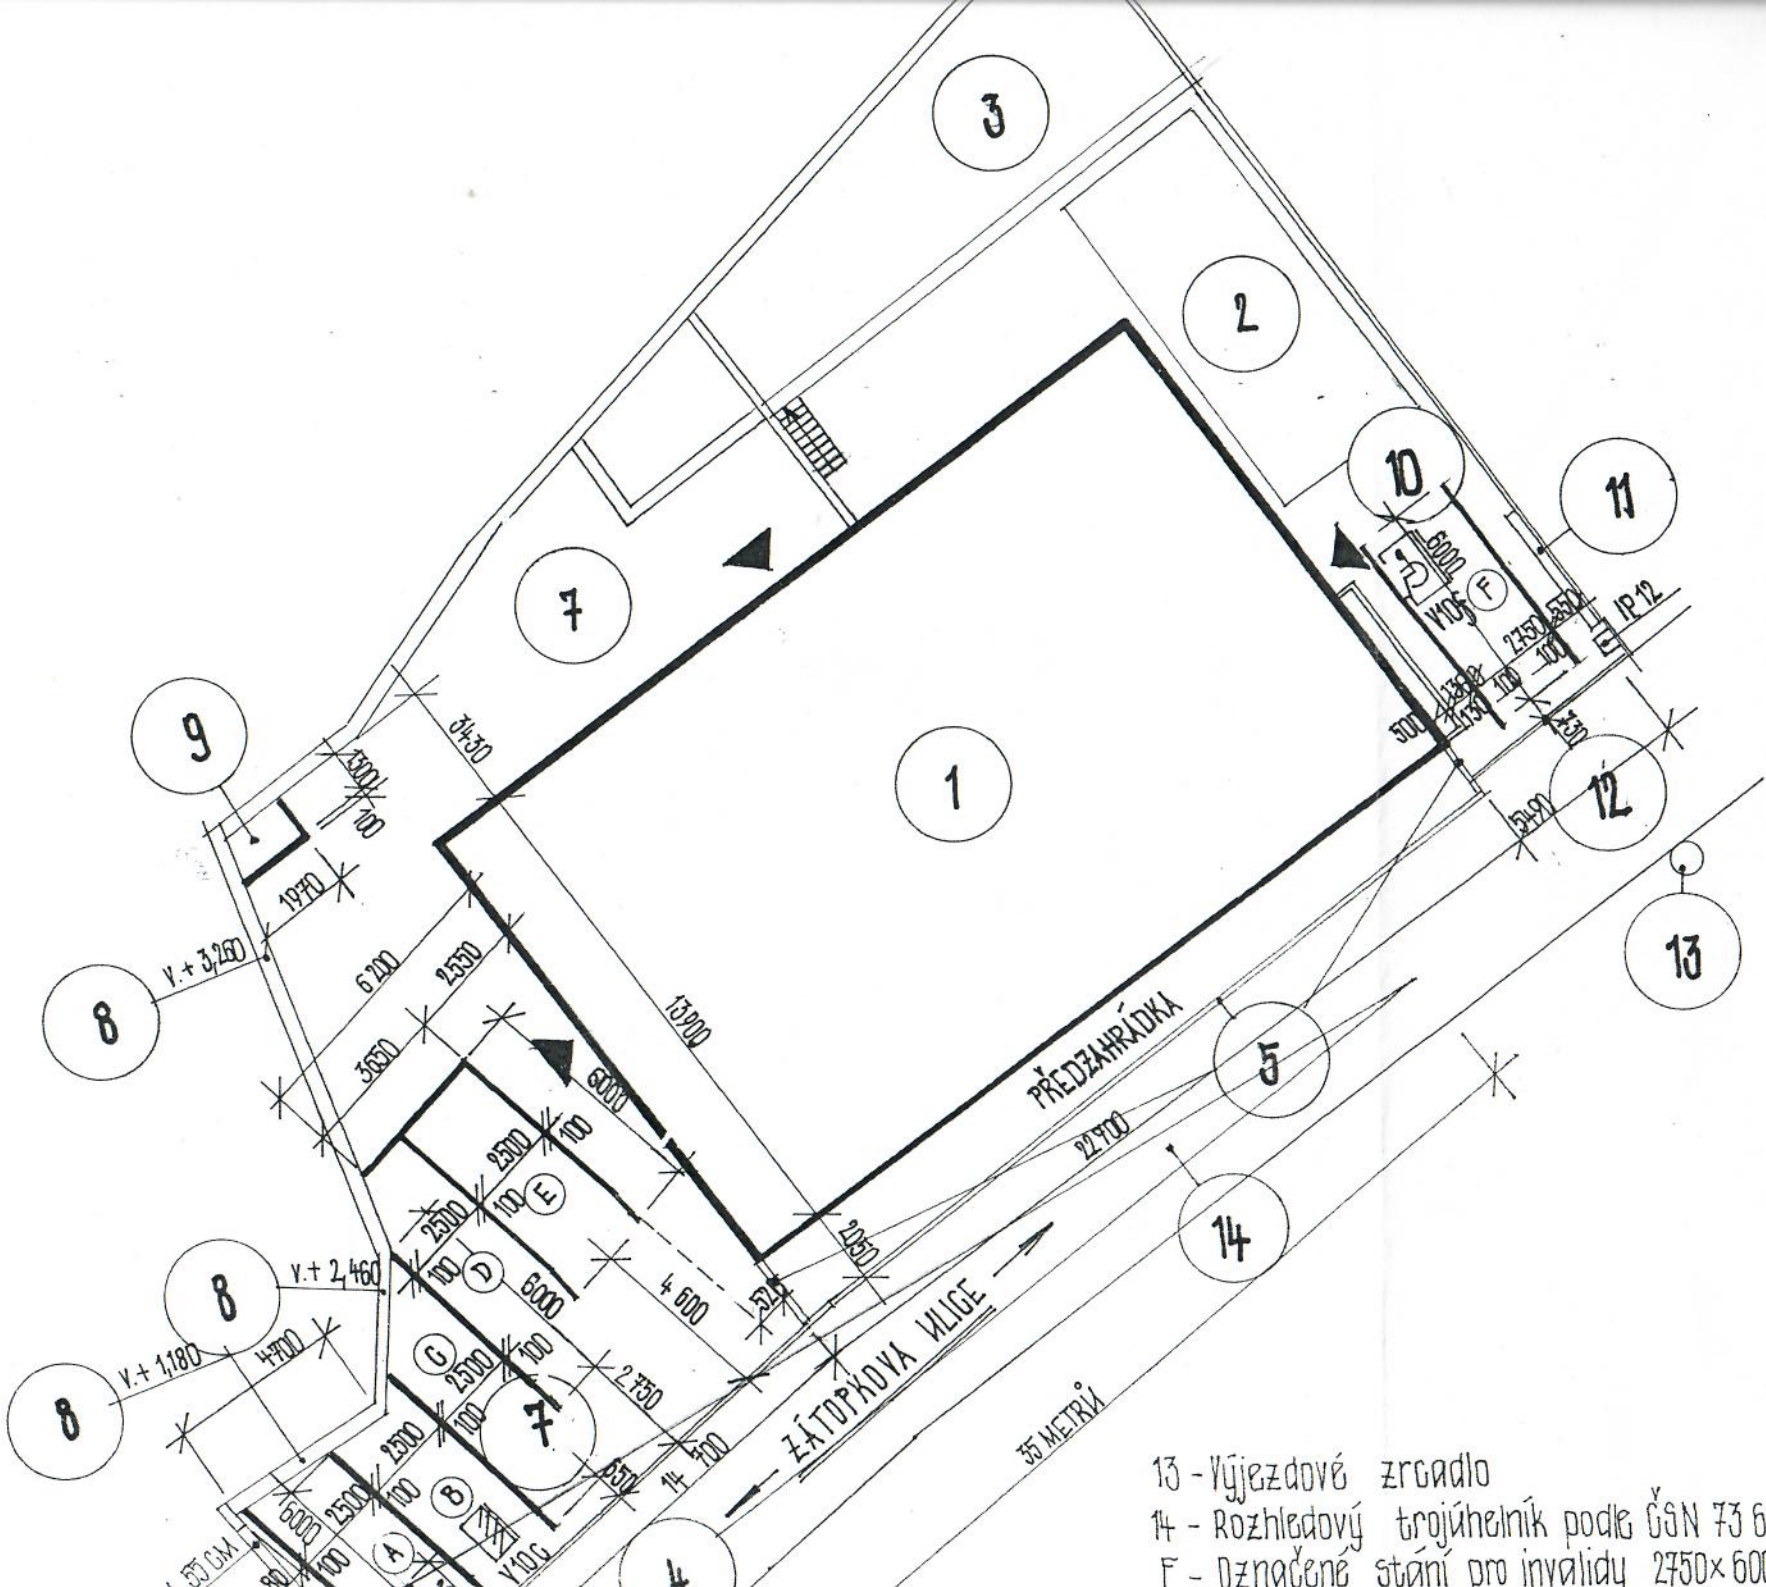

13 - Výjezdové zrcadlo
14 - Rozhledový trojúhelník podle ČSN 73 61 10
F - Označené stání pro invalidy 2750×6000 mm