MILOVICE CENTRUM

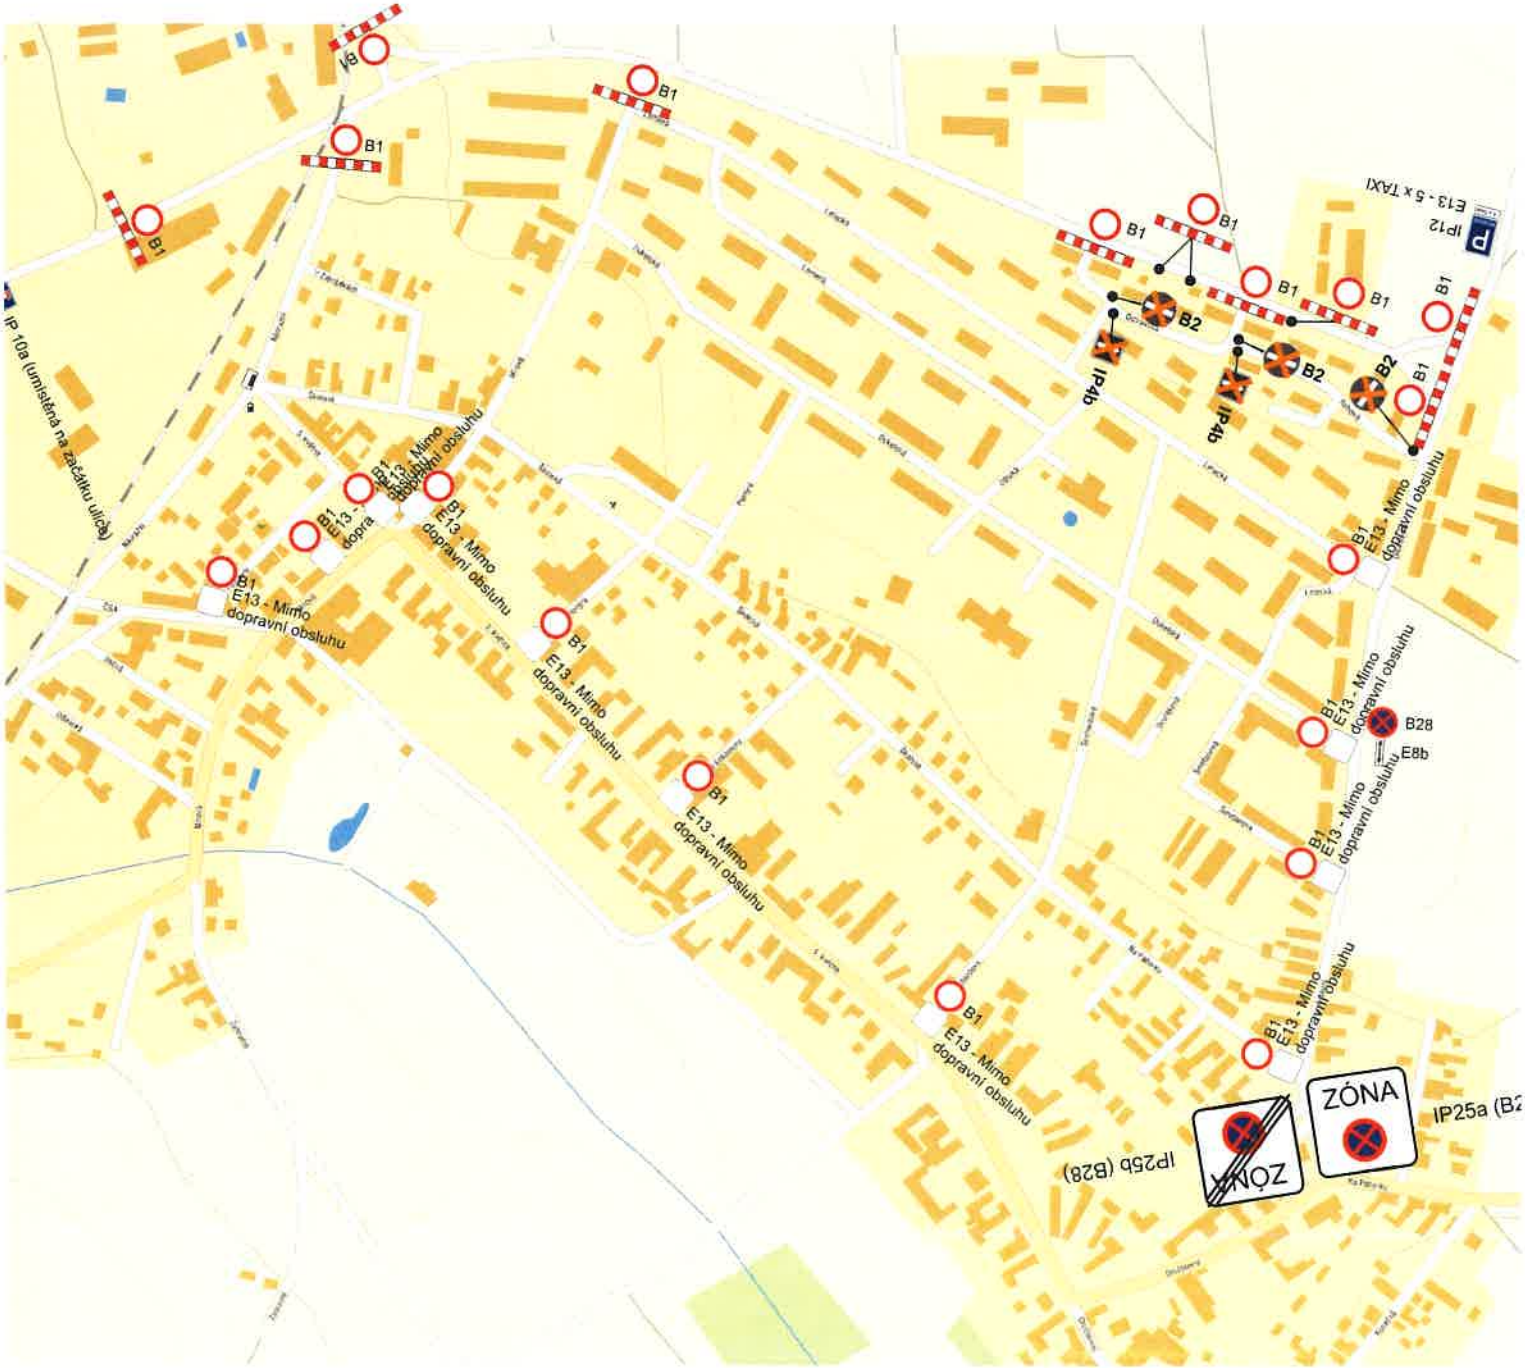

PŘÍJEZDOVÉ CESTY

SEDOZ
DOPRAVNÍ ZNAČENÍ

Situace:

MILOVICE - centrum